


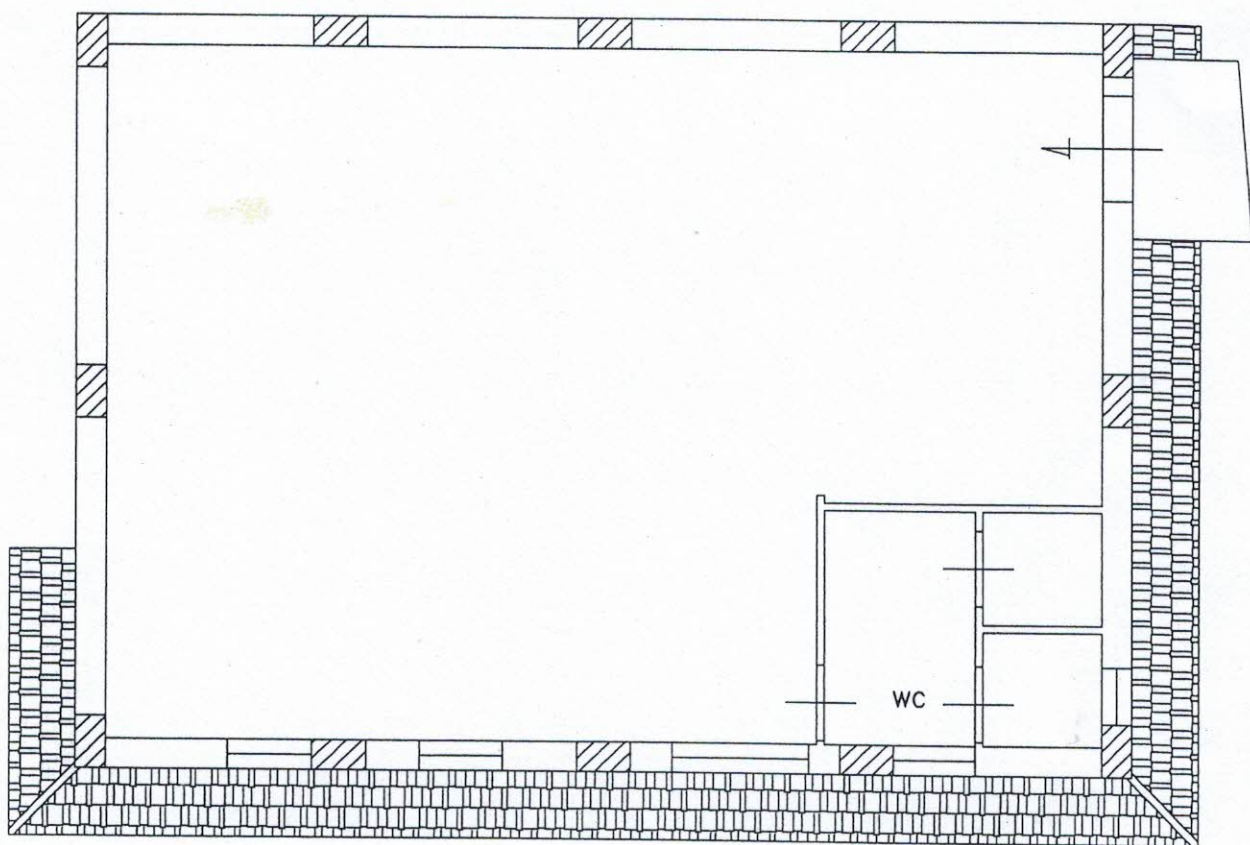

LOCALI ISTITUZIONALI PER ATTIVITA' SOCIALI E RICREATIVE - VIA P. NENNI
PIANTA PIANO PRIMO - SCALA 1:100

