


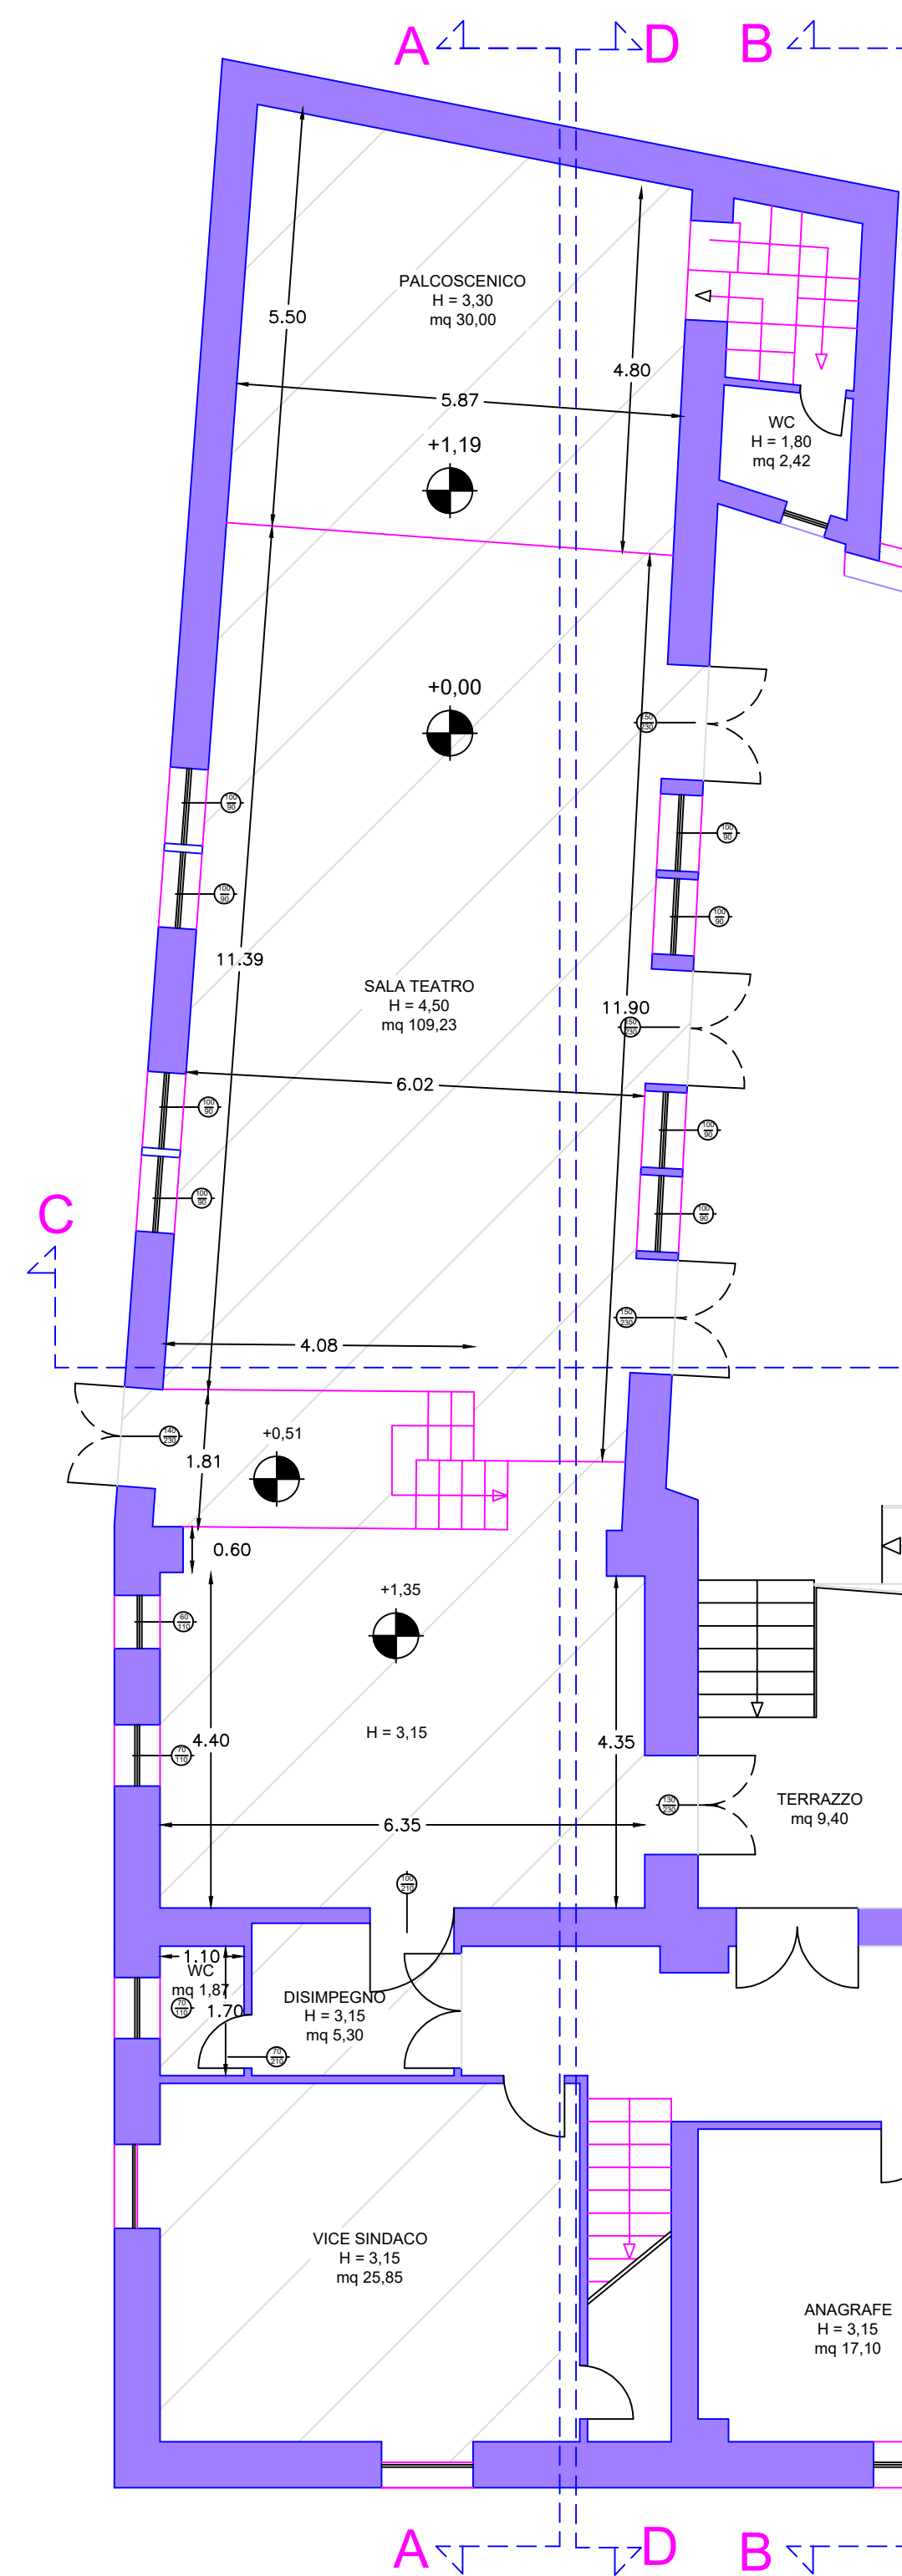

NR: 2	PLANIMETRIA GENERALE STATO DI FATTO	SCALA: 1:100
----------	--	---------------------

PROGETTISTA: ARCH. G. WILLIAM TORNABENE
R.U.P. ING. ANGELO COCUZZA

D.L. ARCH. G. WILLIAM TORNABENE
IL DIRIGENTE

PIANTA PIANO PRIMO