


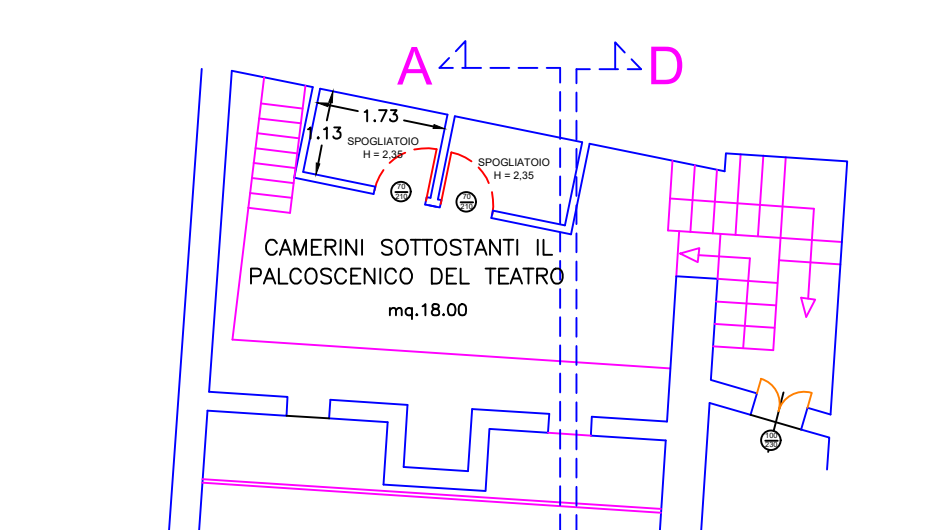

PIANTA PIANO AMMEZZATO


COMUNE DI ASSORO
Provincia Regionale di Enna




PROGETTO PER LAVORI DI RISTRUTTURAZIONE, INNOVAZIONE TECNOLOGICA E MIGLIORAMENTO
PRESTAZIONI ENERGETICHE DELLA SALA TEATRO DEL PALAZZO MUNICIPALE
UBICATO NELL'ALA NORD SITO AD ASSORO IN VIA CRISA N.280

NR: 4	PIANTE, PROSPETTI, SEZIONI STATO DI PROGETTO	SCALA: 1:100
----------	---	-----------------

PROGETTISTA ARCH. G. WILLIAM TORNABENE	D.L. ARCH. G. WILLIAM TORNABENE
R.U.P. ING. ANGELO COCUZZA	IL DIRIGENTE

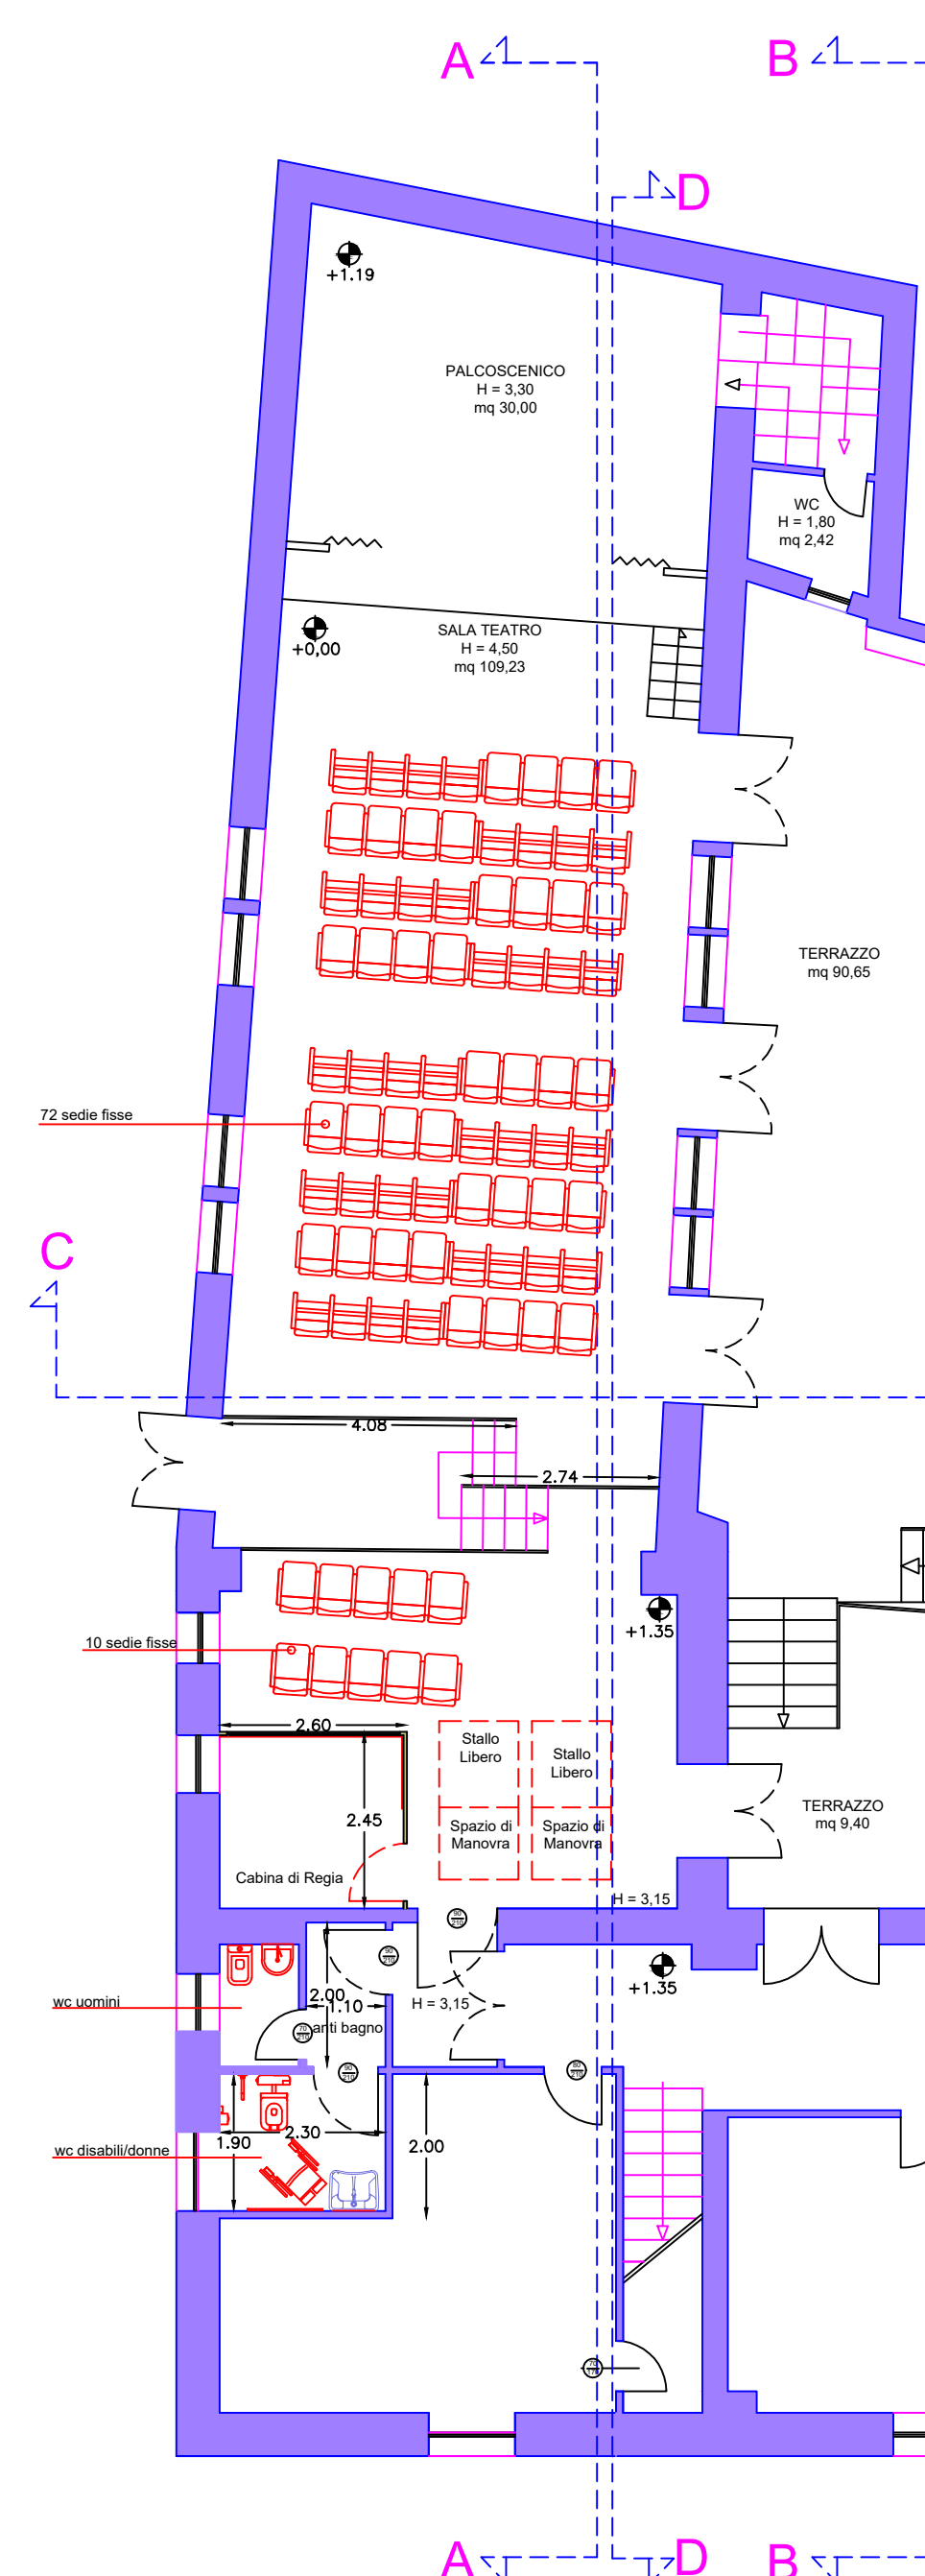

PIANTA PIANO TERRA

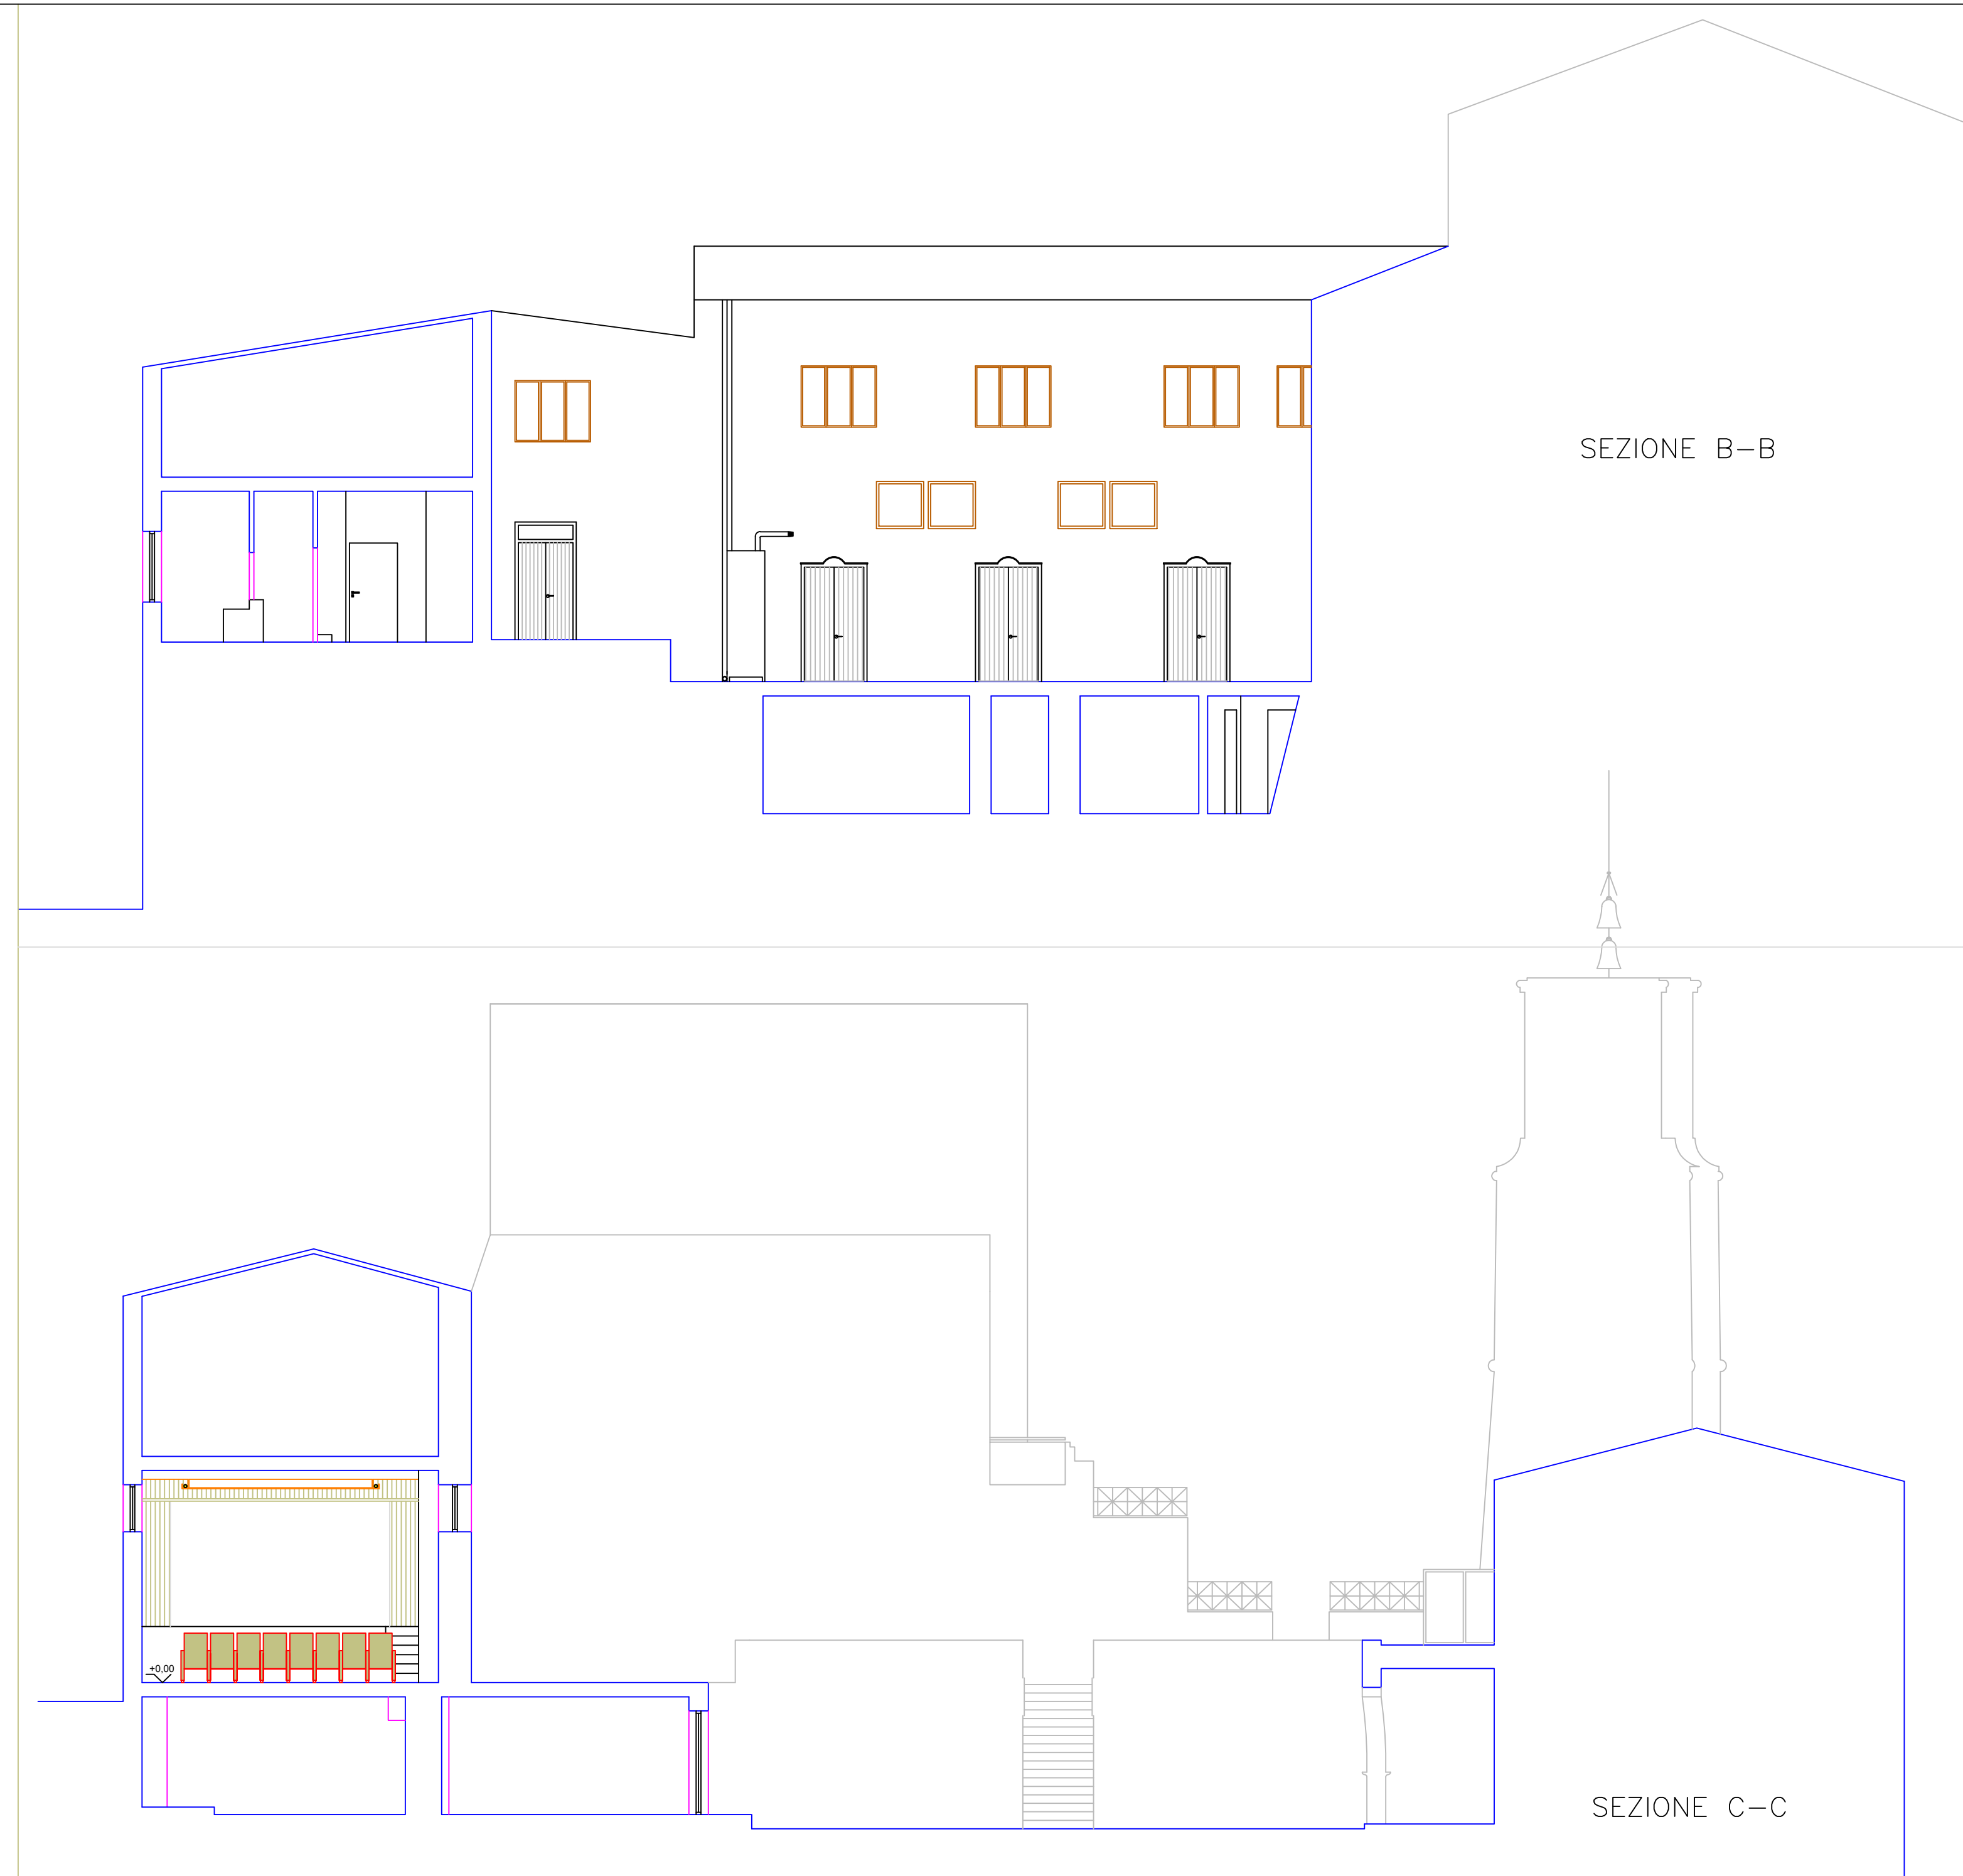

SEZIONE B-B

SEZIONE C-C



SEZIONE D-D

SEZIONE A-A