

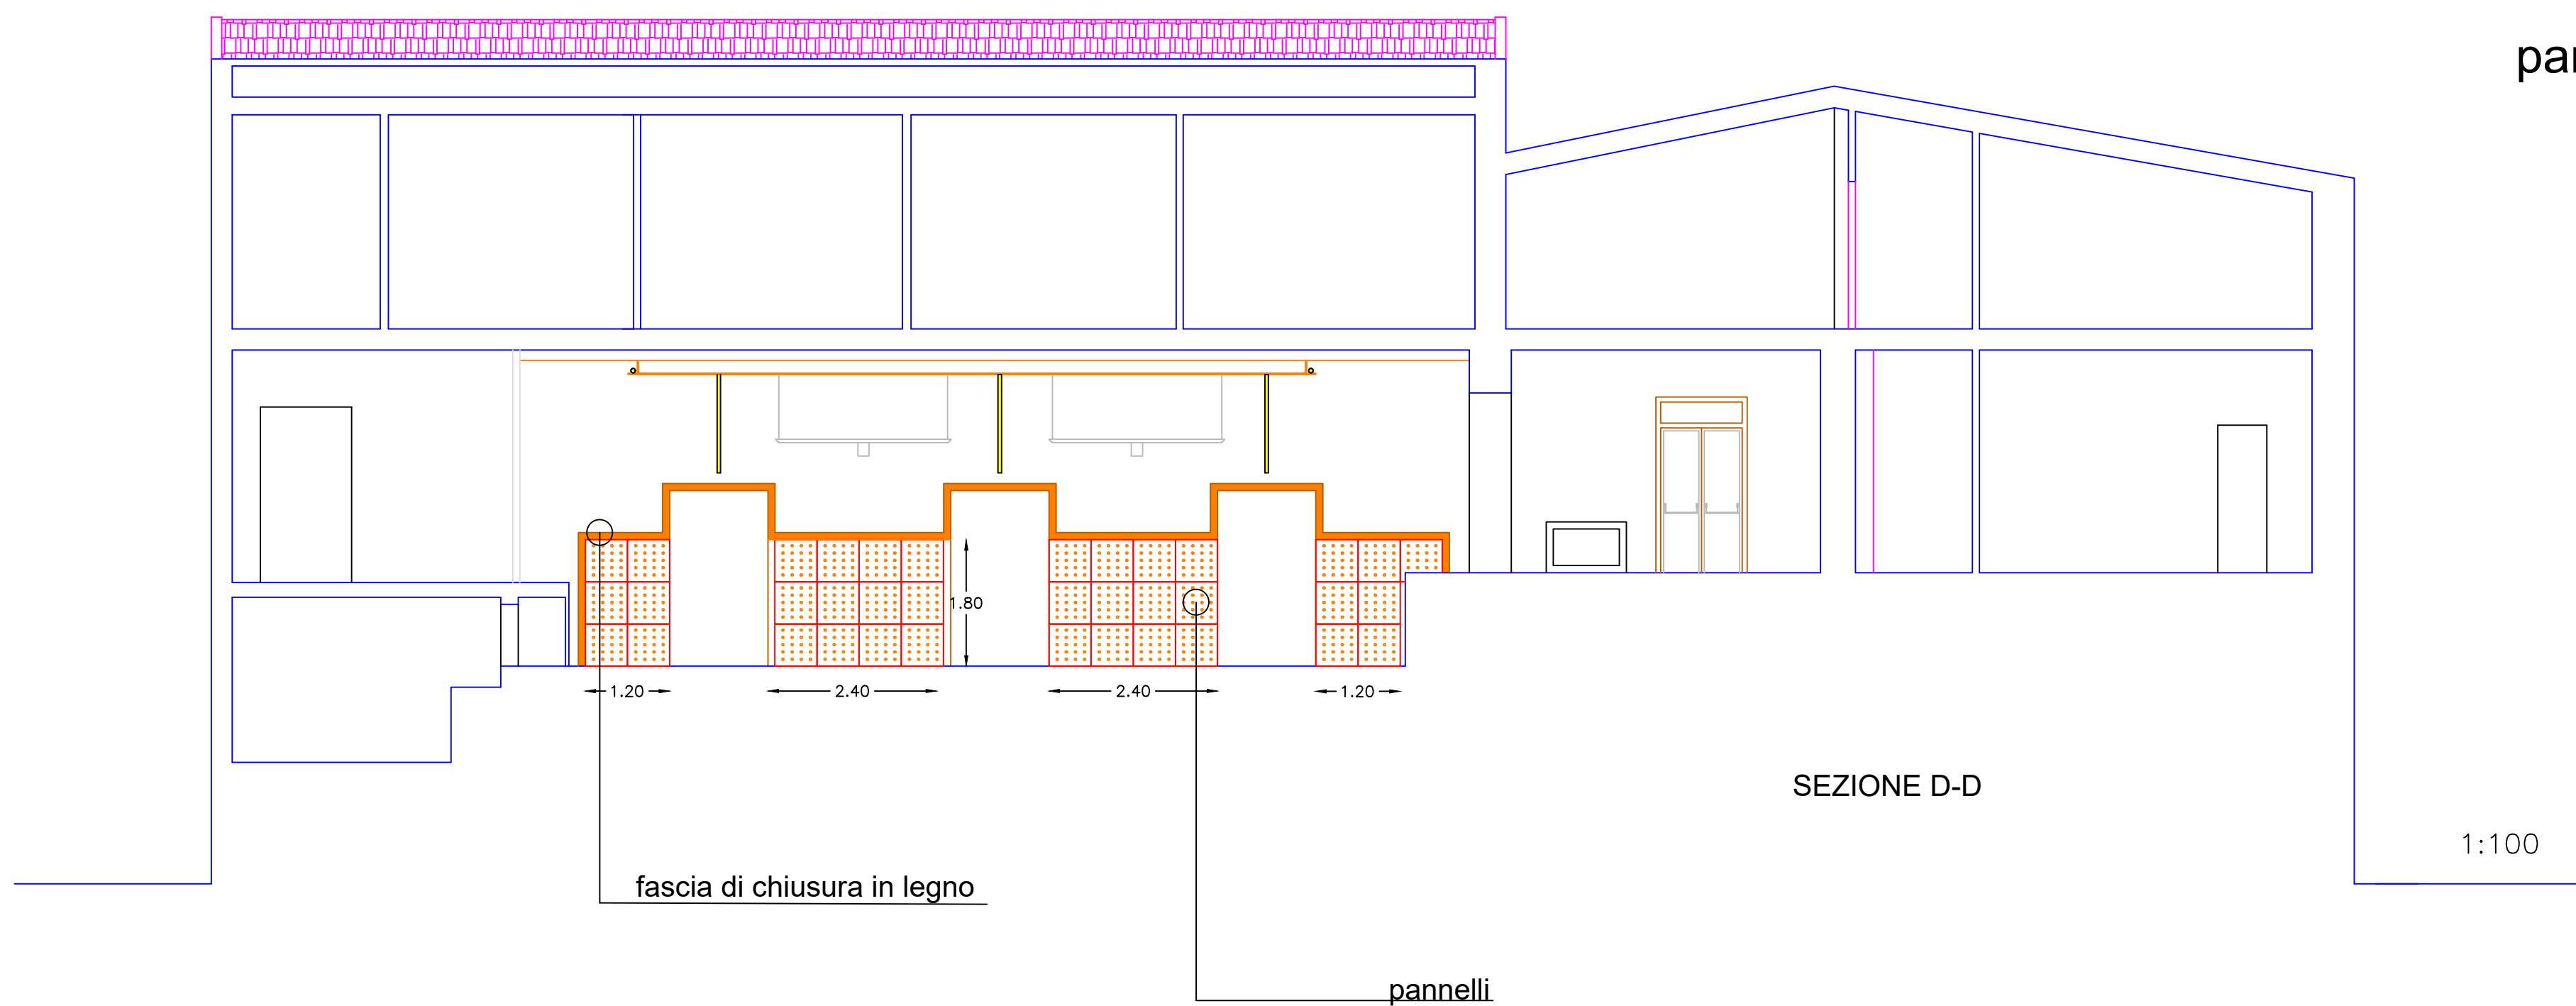
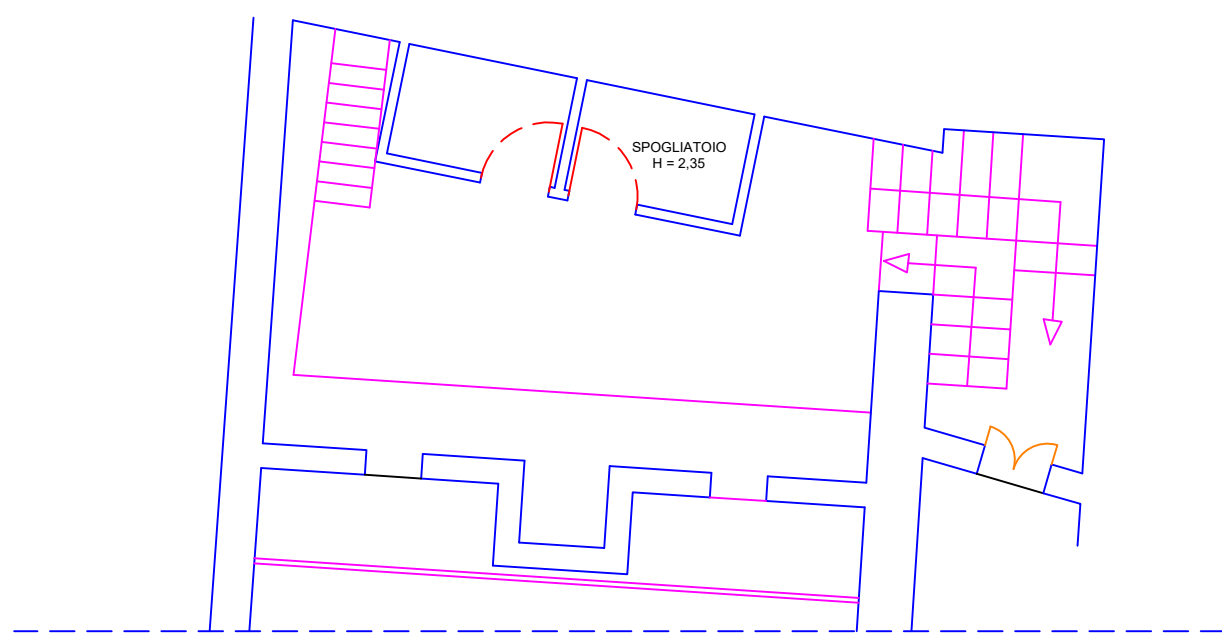


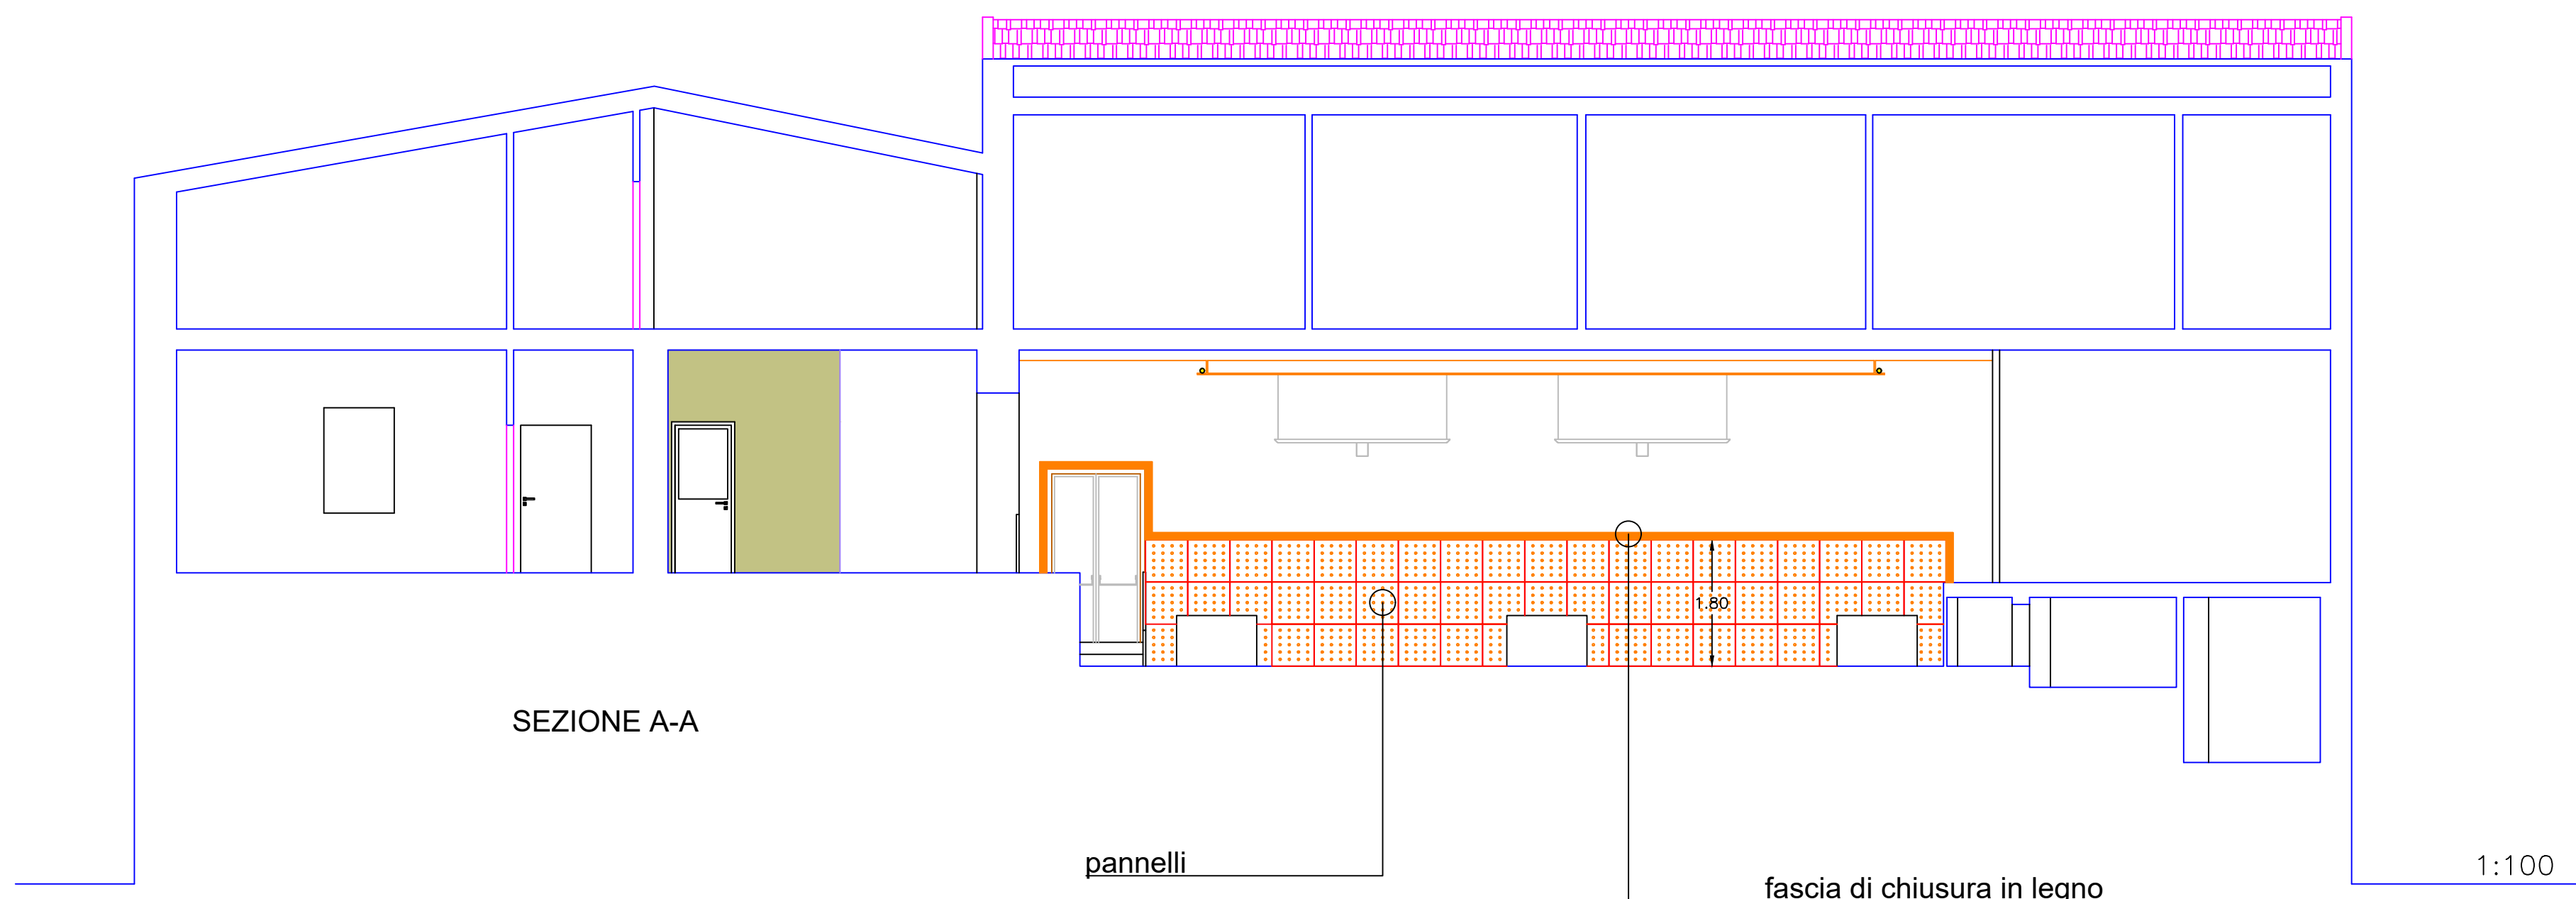


particolare pannelli

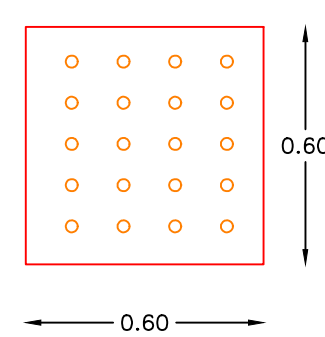

PIANTA PIANO AMMEZZATO

1:100

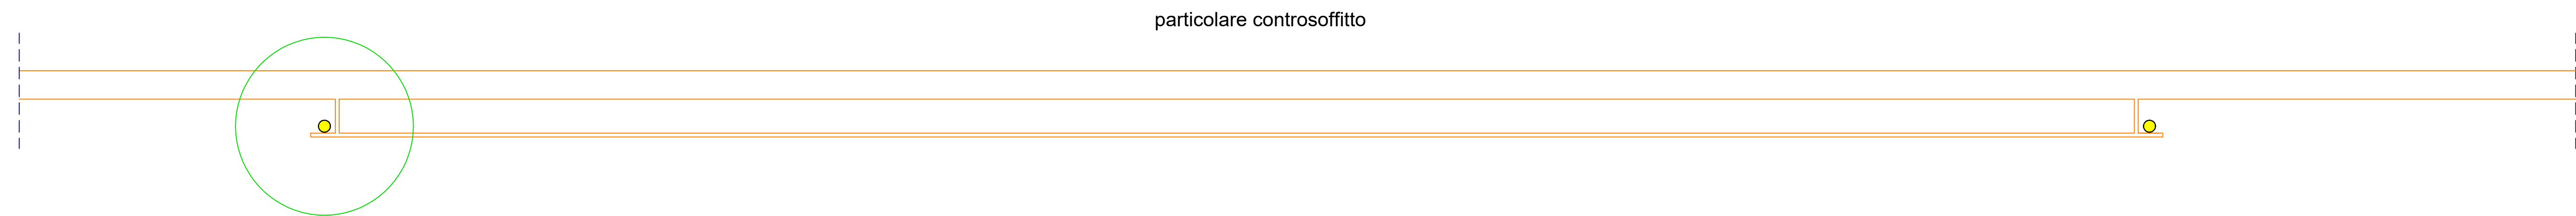

1:25


COMUNE DI ASSORO Provincia Regionale di Enna



PROGETTO PER LAVORI DI RISTRUTTURAZIONE, INNOVAZIONE TECNOLOGICA E MIGLIORAMENTO
PRESTAZIONI ENERGETICHE DELLA SALA TEATRO DEL PALAZZO MUNICIPALE
UBICATO NELL'ALA NORD SITO AD ASSORO IN VIA CRISA N.280


NR: 7	STATO DI PROGETTO ELABORATI GRAFICI CONTROSOFFITTO IN CARTONGESSO	SCALA: 1:100
----------	--	-----------------

PROGETTISTA: ARCH. G. WILLIAM TORNABENE	D.L. ARCH. G. WILLIAM TORNABENE
R.U.P. ING. ANGELO COCUZZA	IL DIRIGENTE

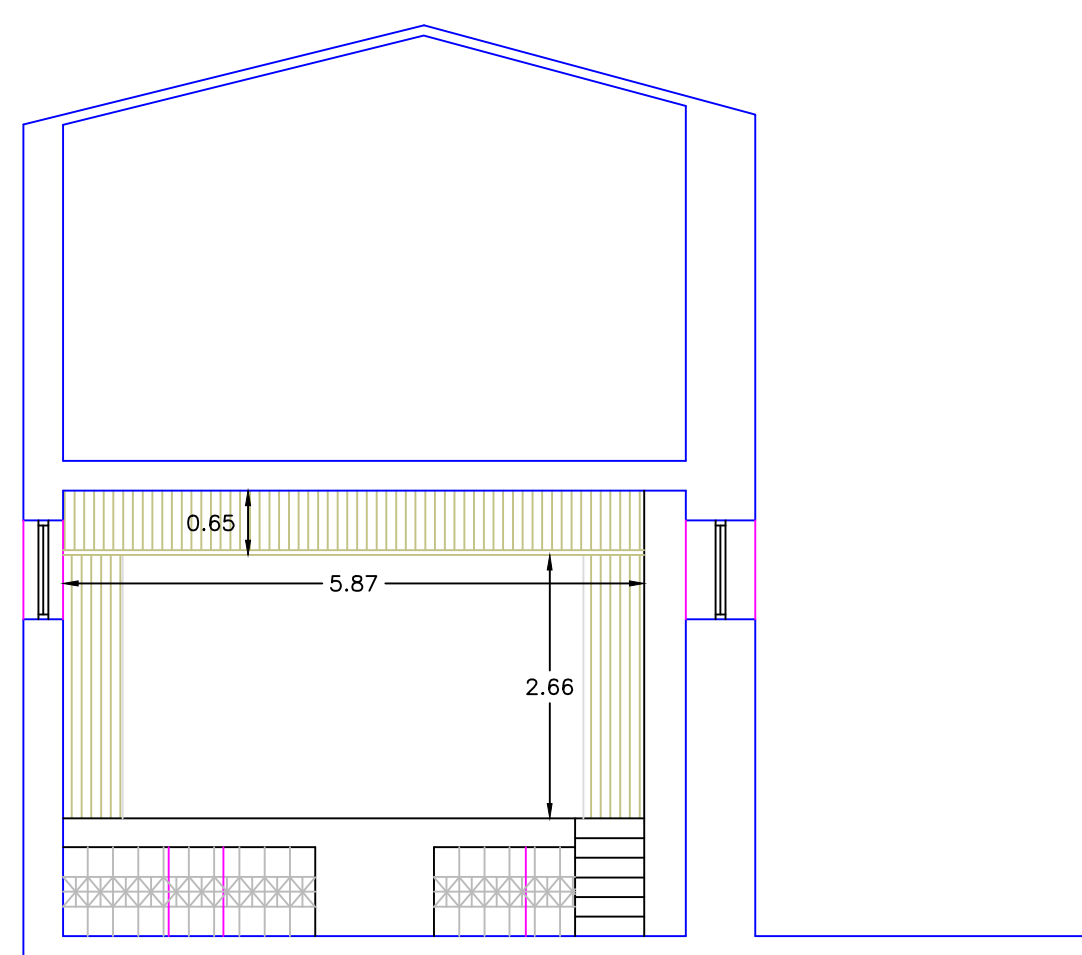


SEZIONE C-C

1:100

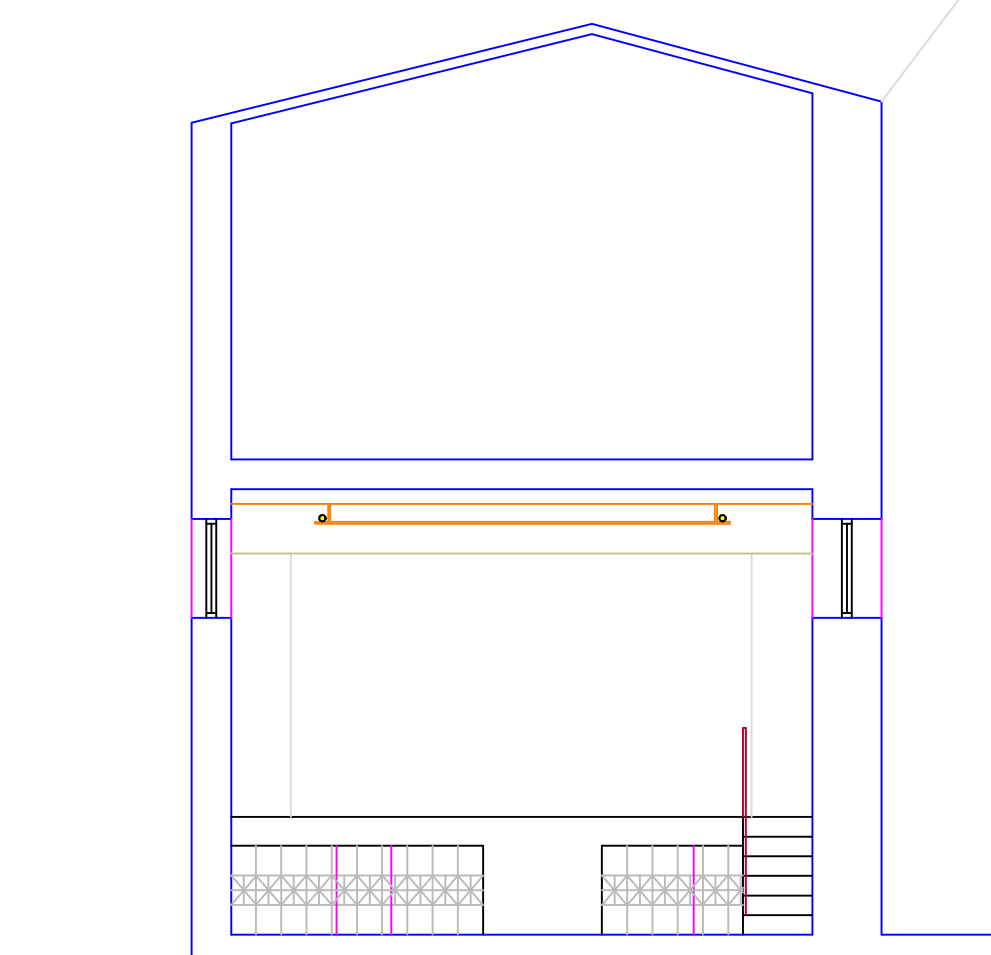


SEZIONE C-C
particolare controsoffitto

1:100

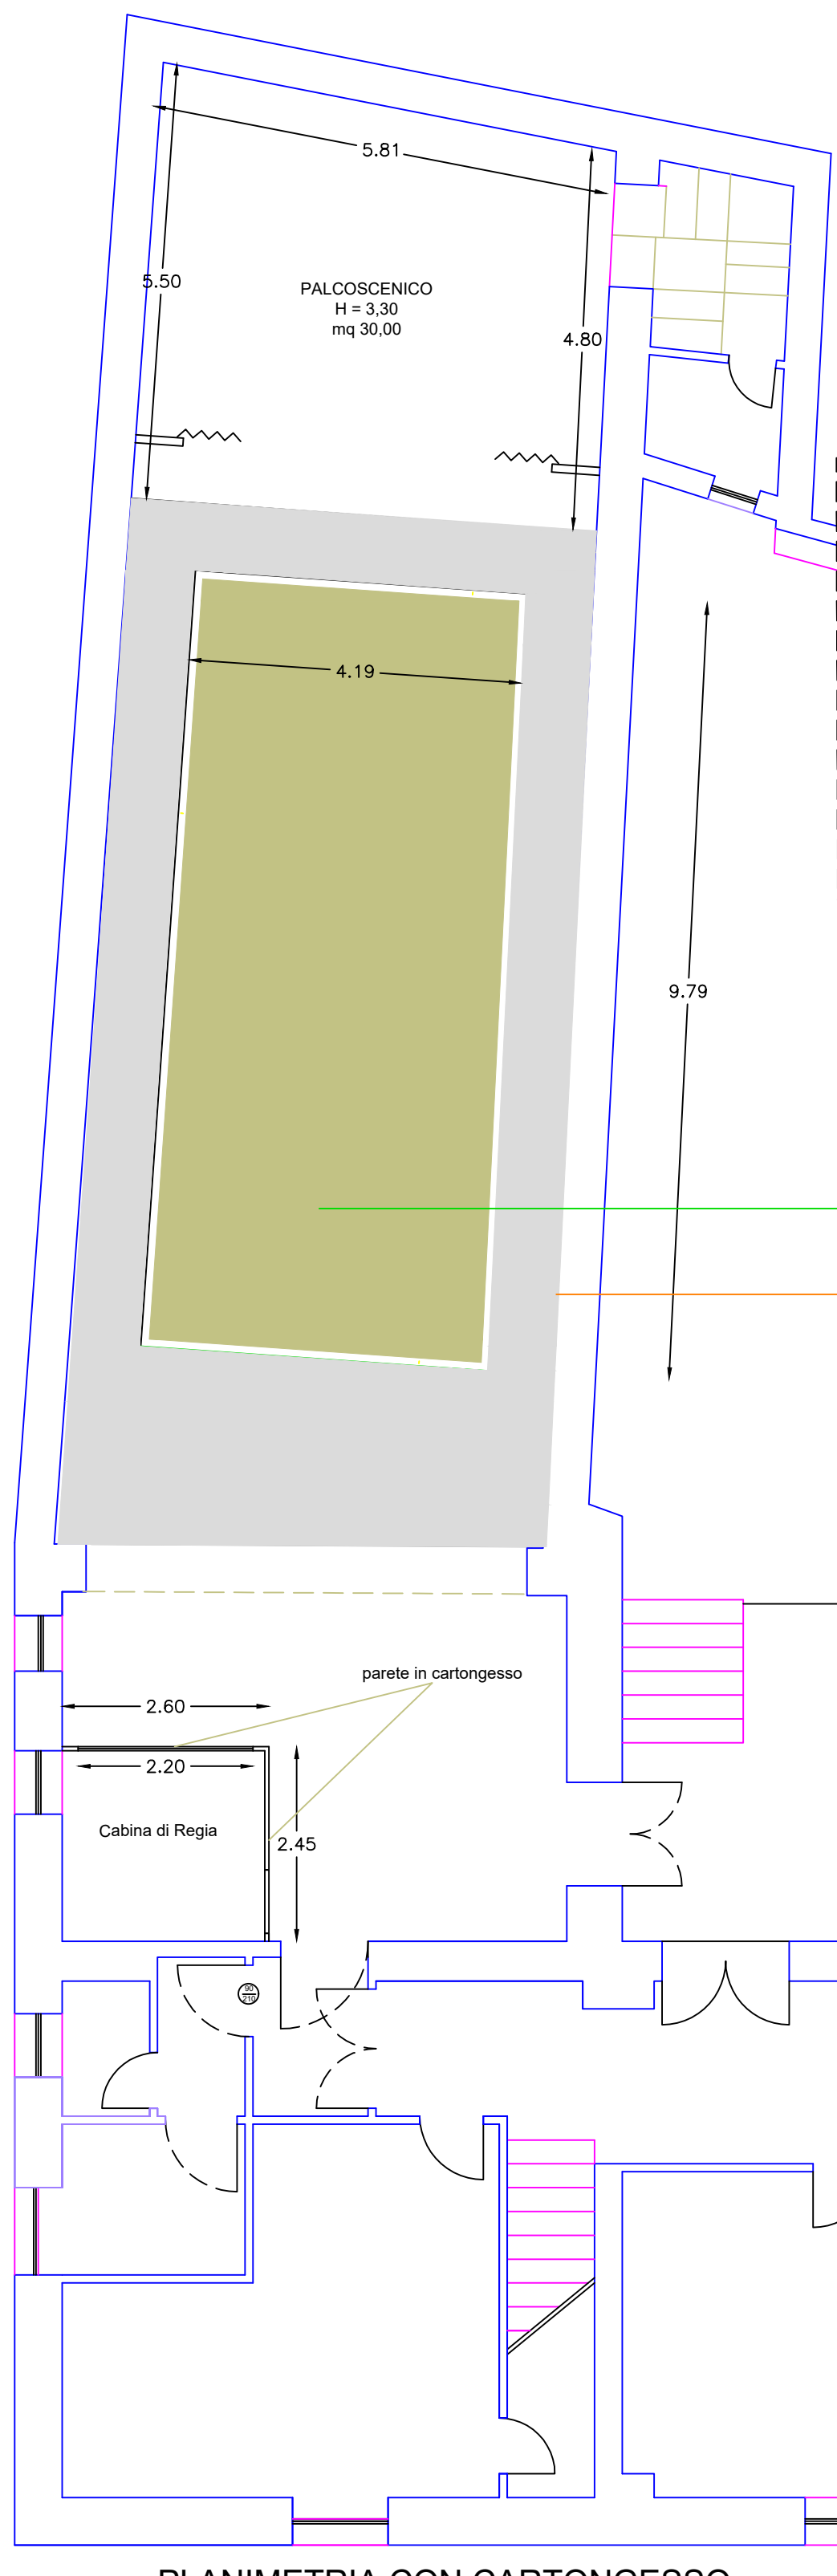


PLANIMETRIA CON CARTONGESSO

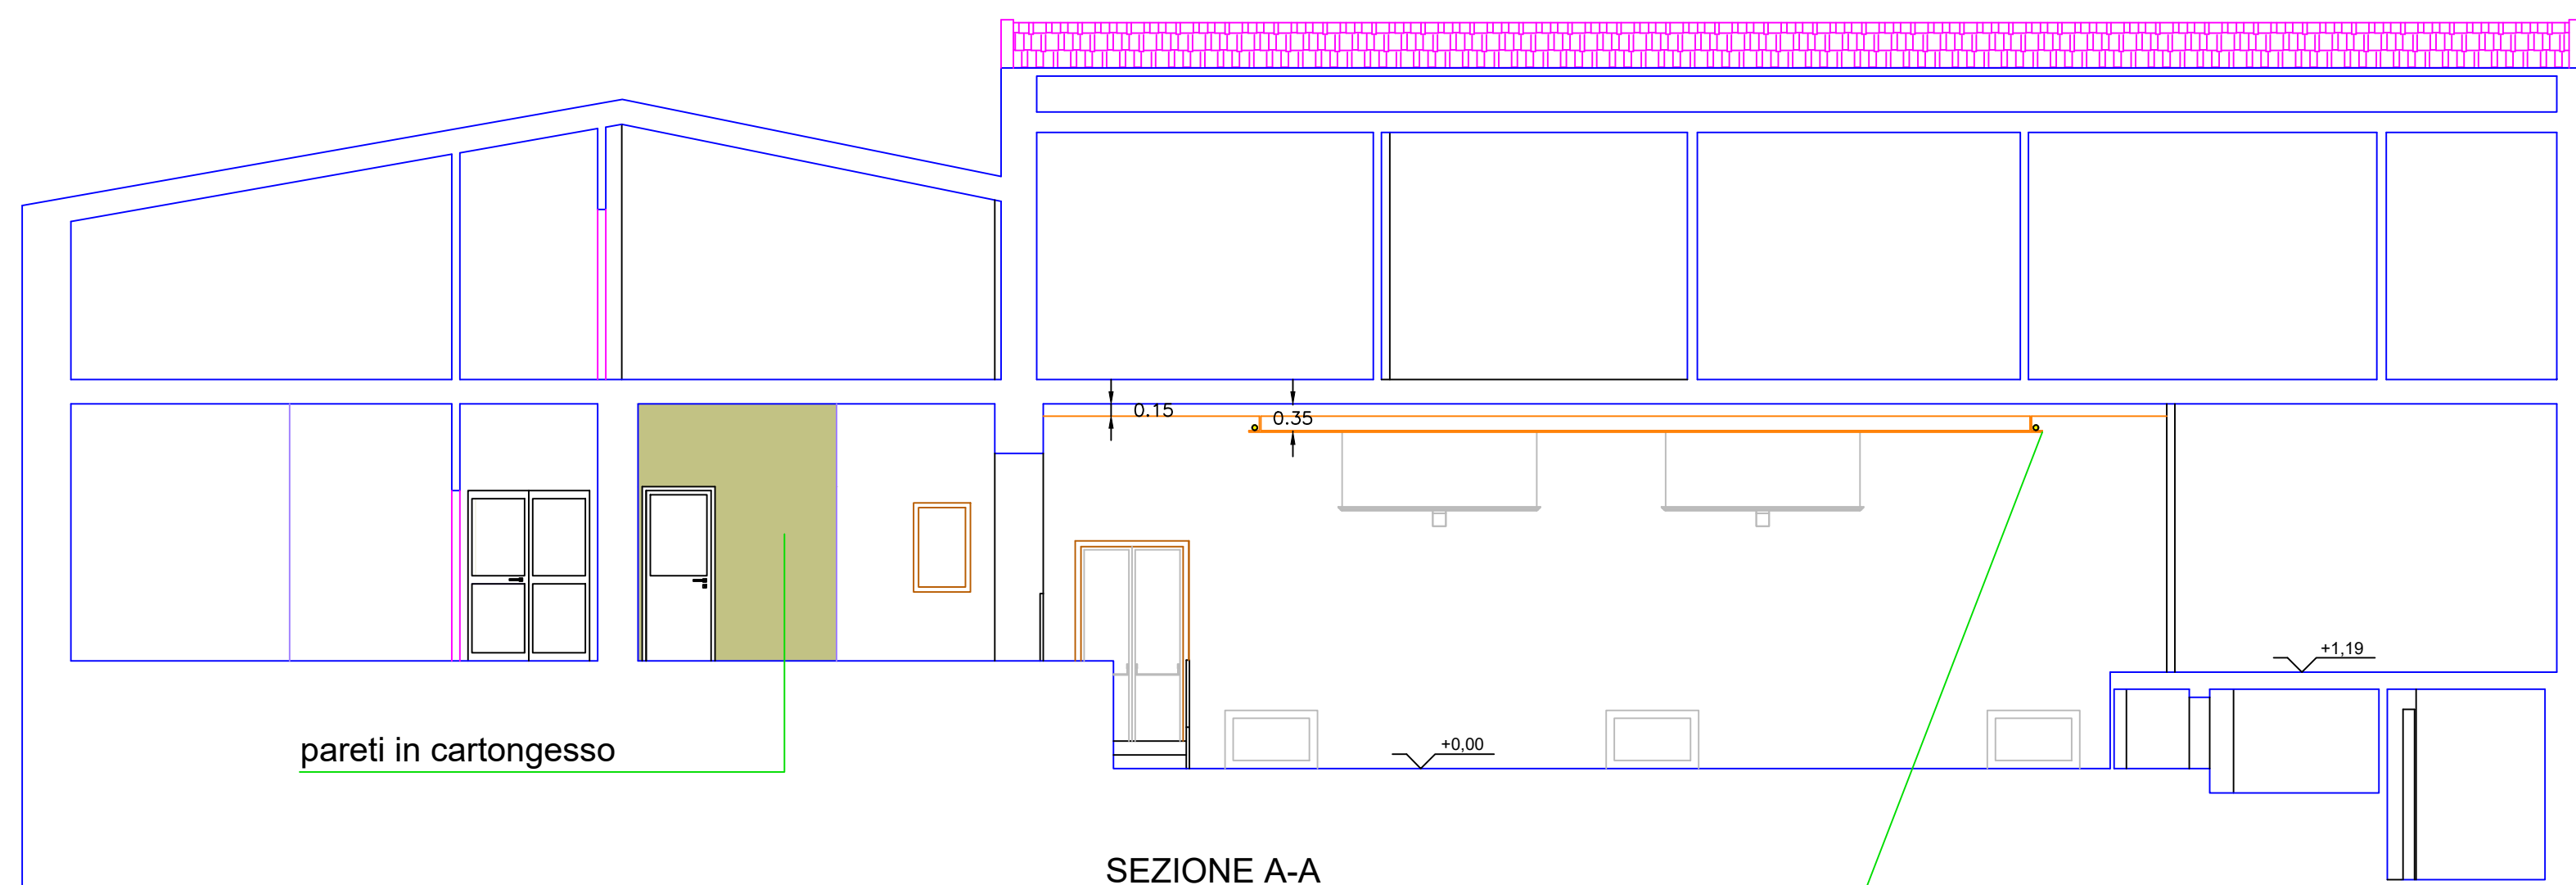

SEZIONE A-A

1:100

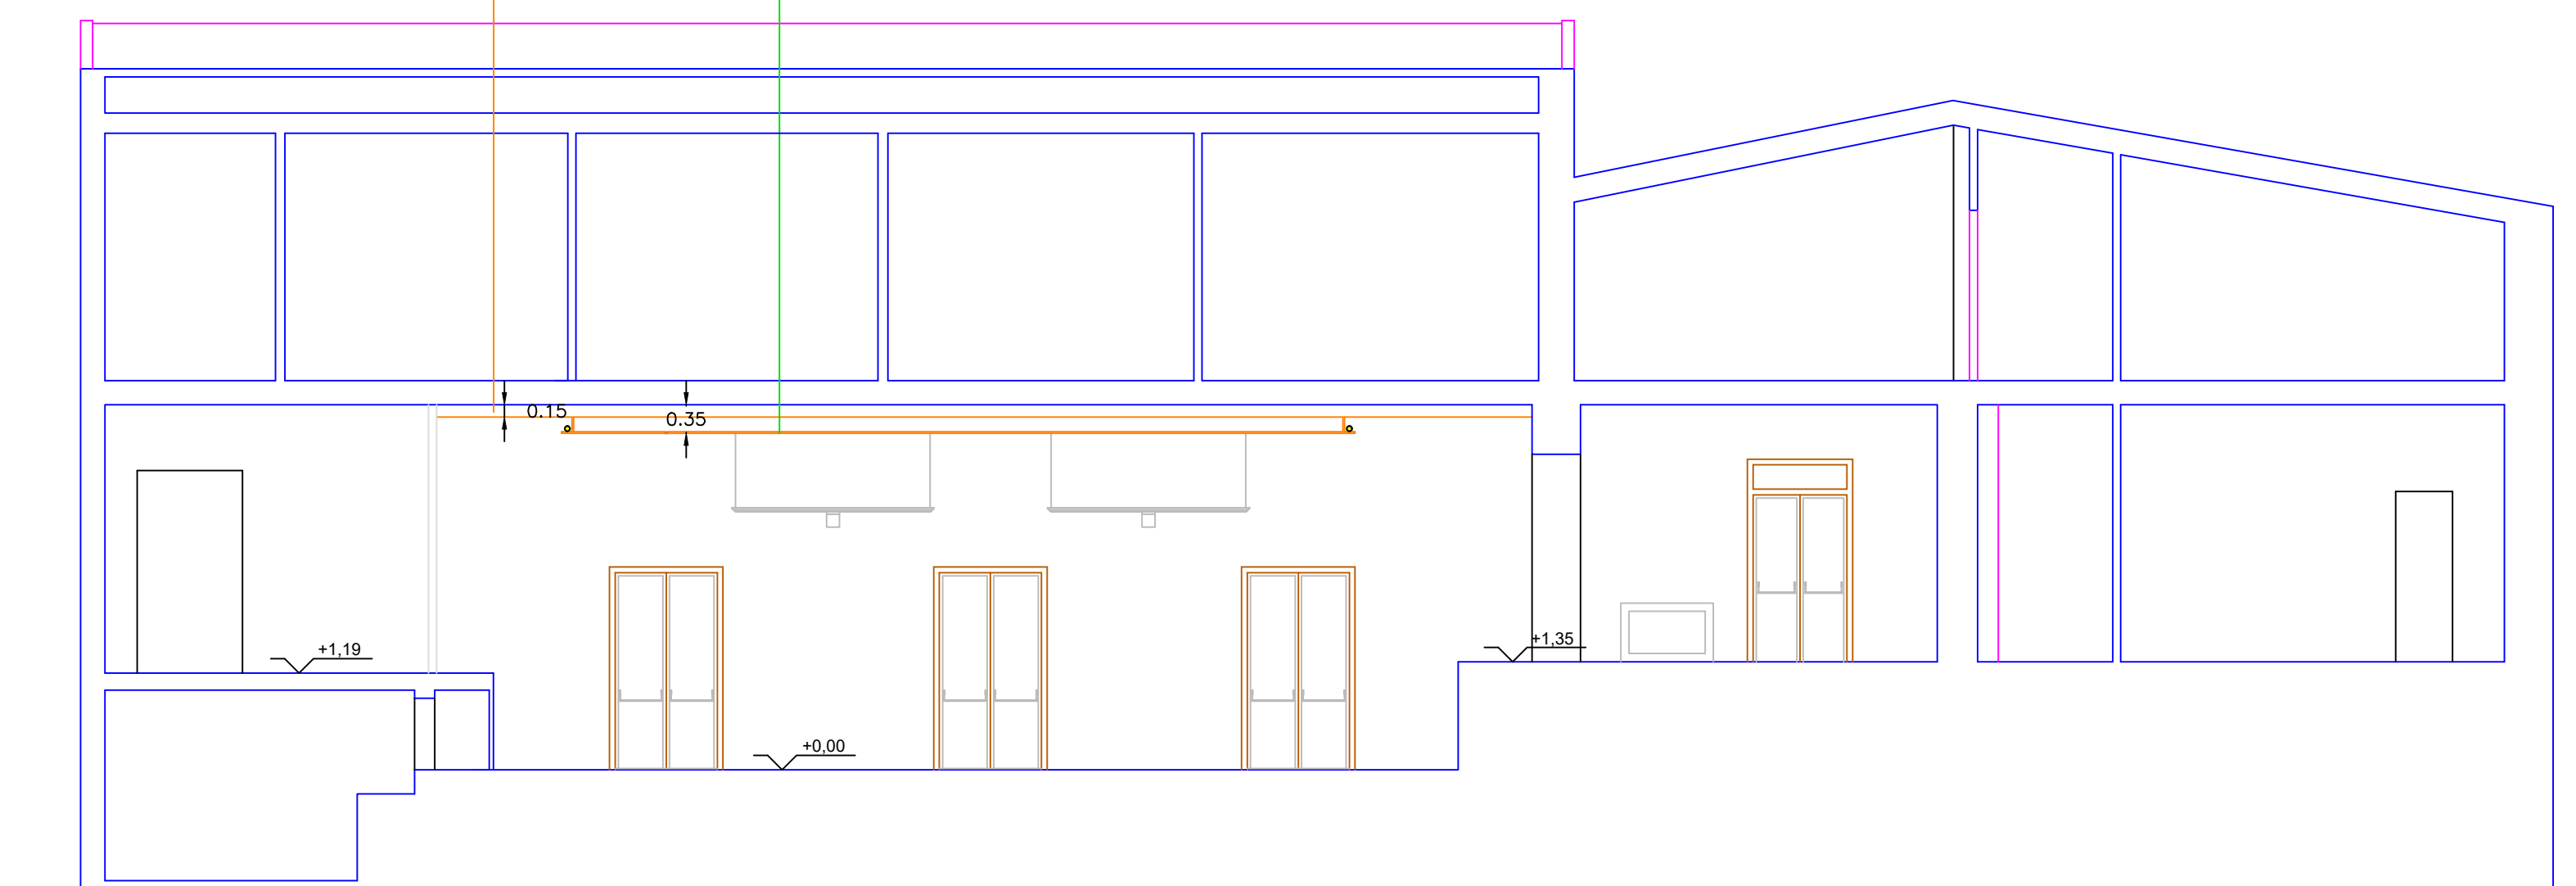

SEZIONE D-D
particolare controsoffitto

1:100