


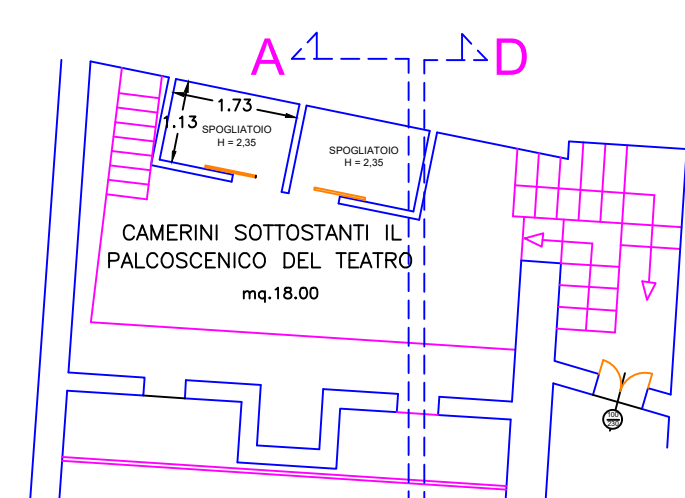

PIANTA PIANO AMMEZZATO


COMUNE DI ASSORO
Provincia Regionale di Enna



PROGETTO PER LAVORI DI RISTRUTTURAZIONE, INNOVAZIONE TECNOLOGICA E MIGLIORAMENTO
PRESTAZIONI ENERGETICHE DELLA SALA TEATRO DEL PALAZZO MUNICIPALE
UBICATO NELL'ALA NORD SITO AD ASSORO IN VIA CRISA N.280

NR: 3	PIANTE, PROSPETTI, SEZIONI STATO DI FATTO	SCALA: 1:100
----------	--	---------------------

PROGETTISTA: ARCH. G. WILLIAM TORNABENE	D.L. ARCH. G. WILLIAM TORNABENE
R.U.P. ING. ANGELO COCUZZA	IL DIRIGENTE

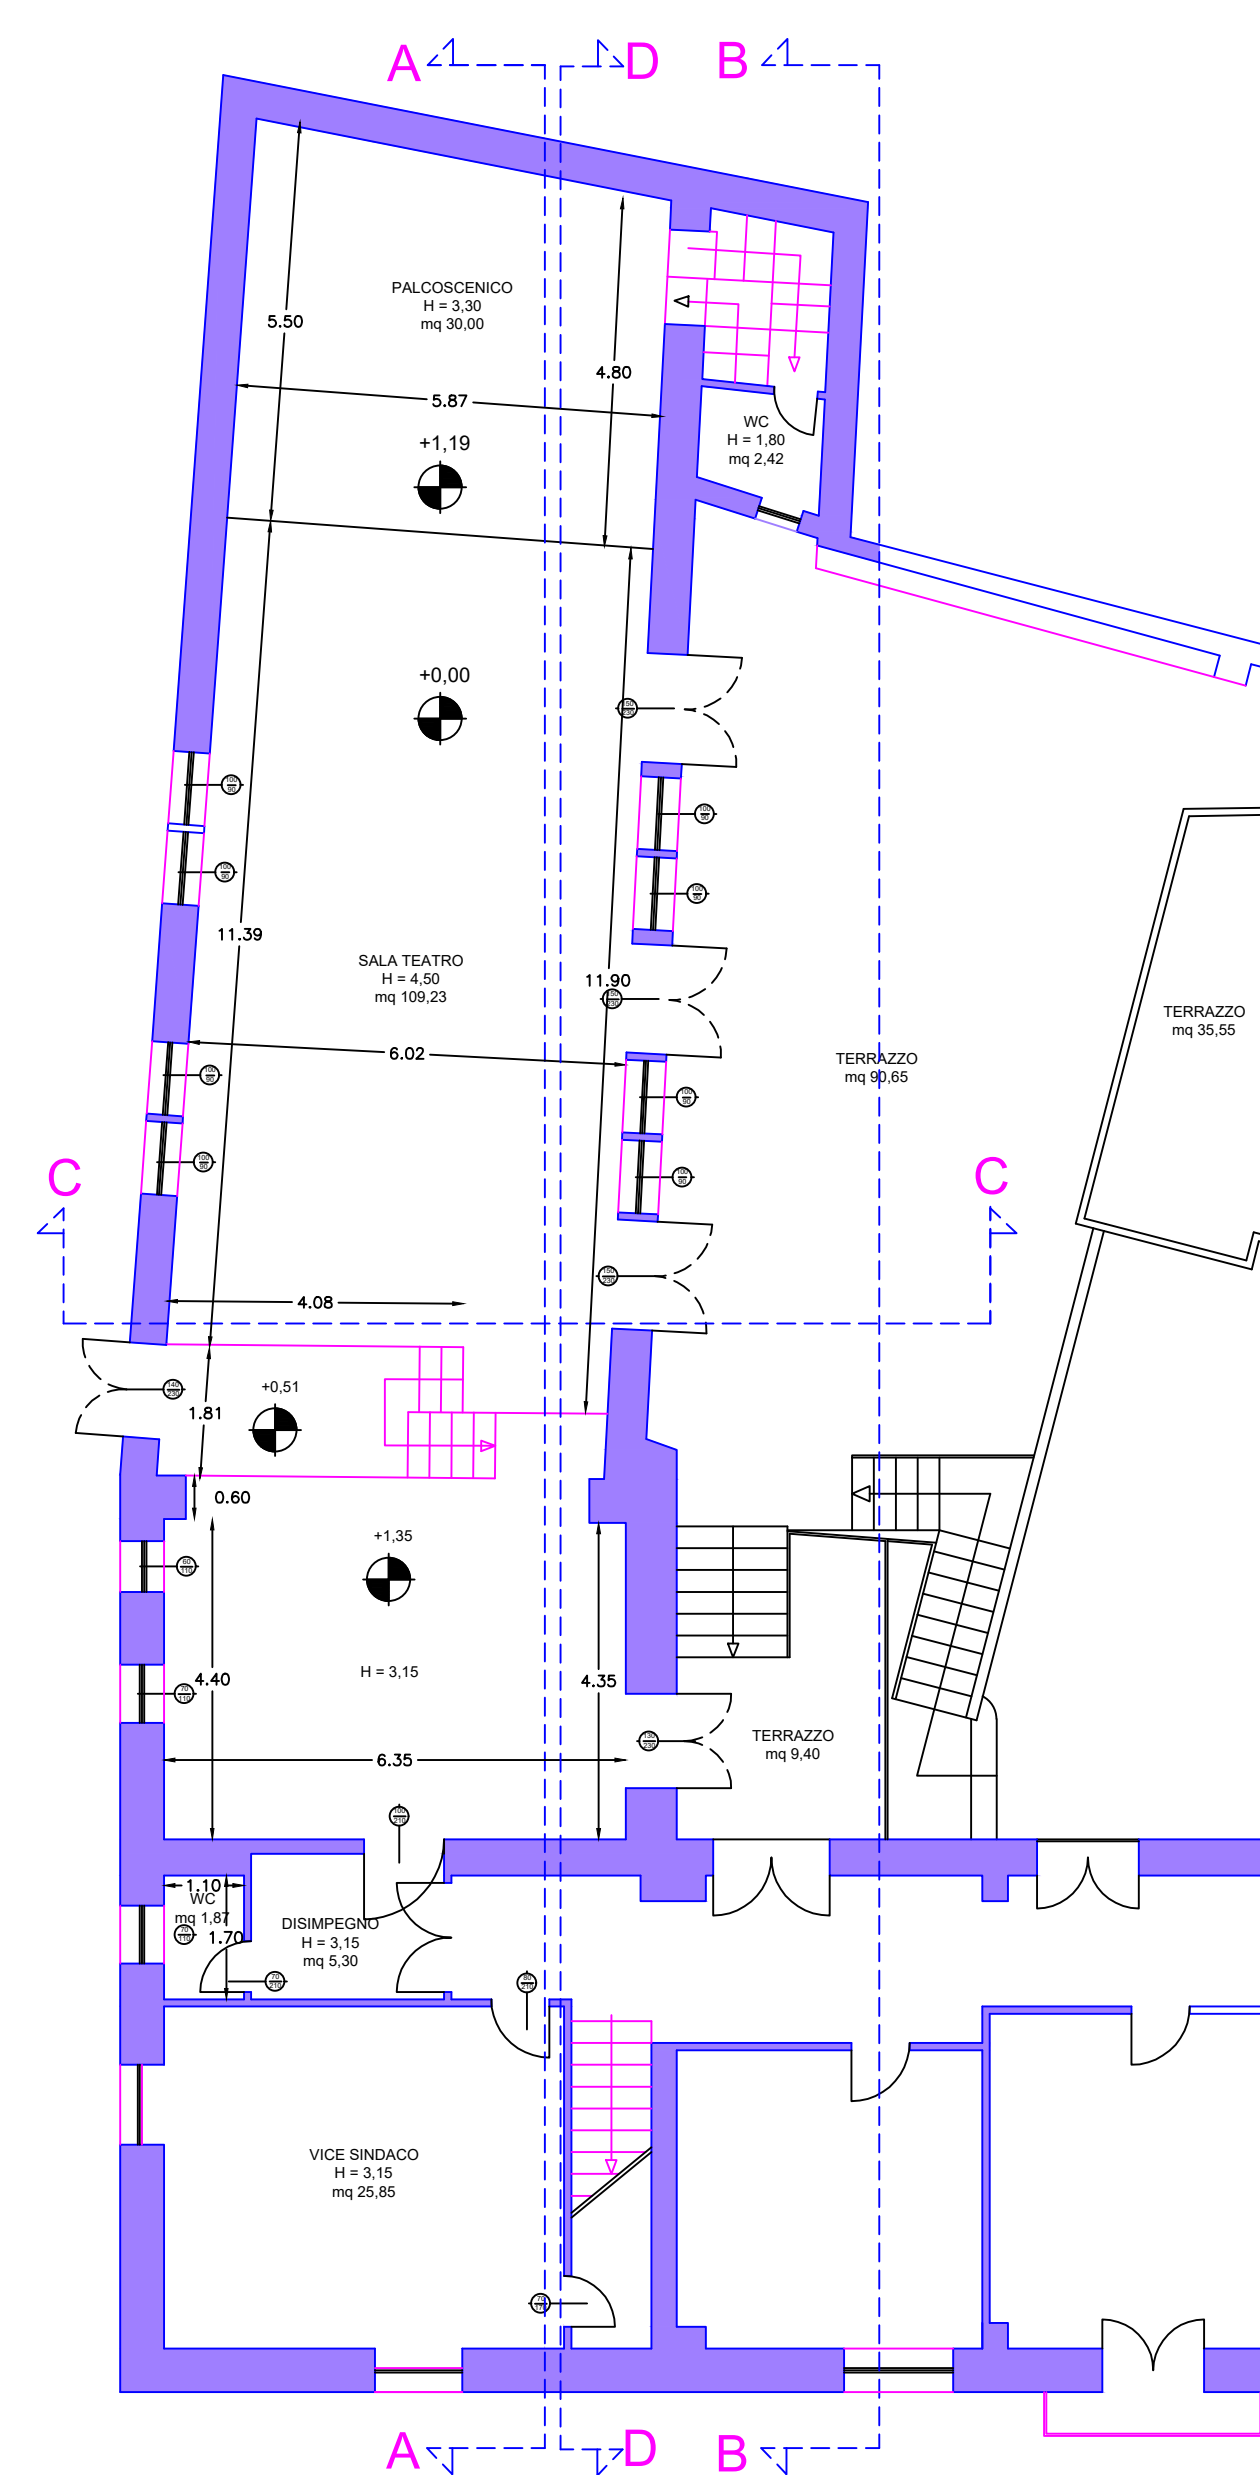


PIANTA PIANO TERRA




SEZIONE B-B

SEZIONE C-C

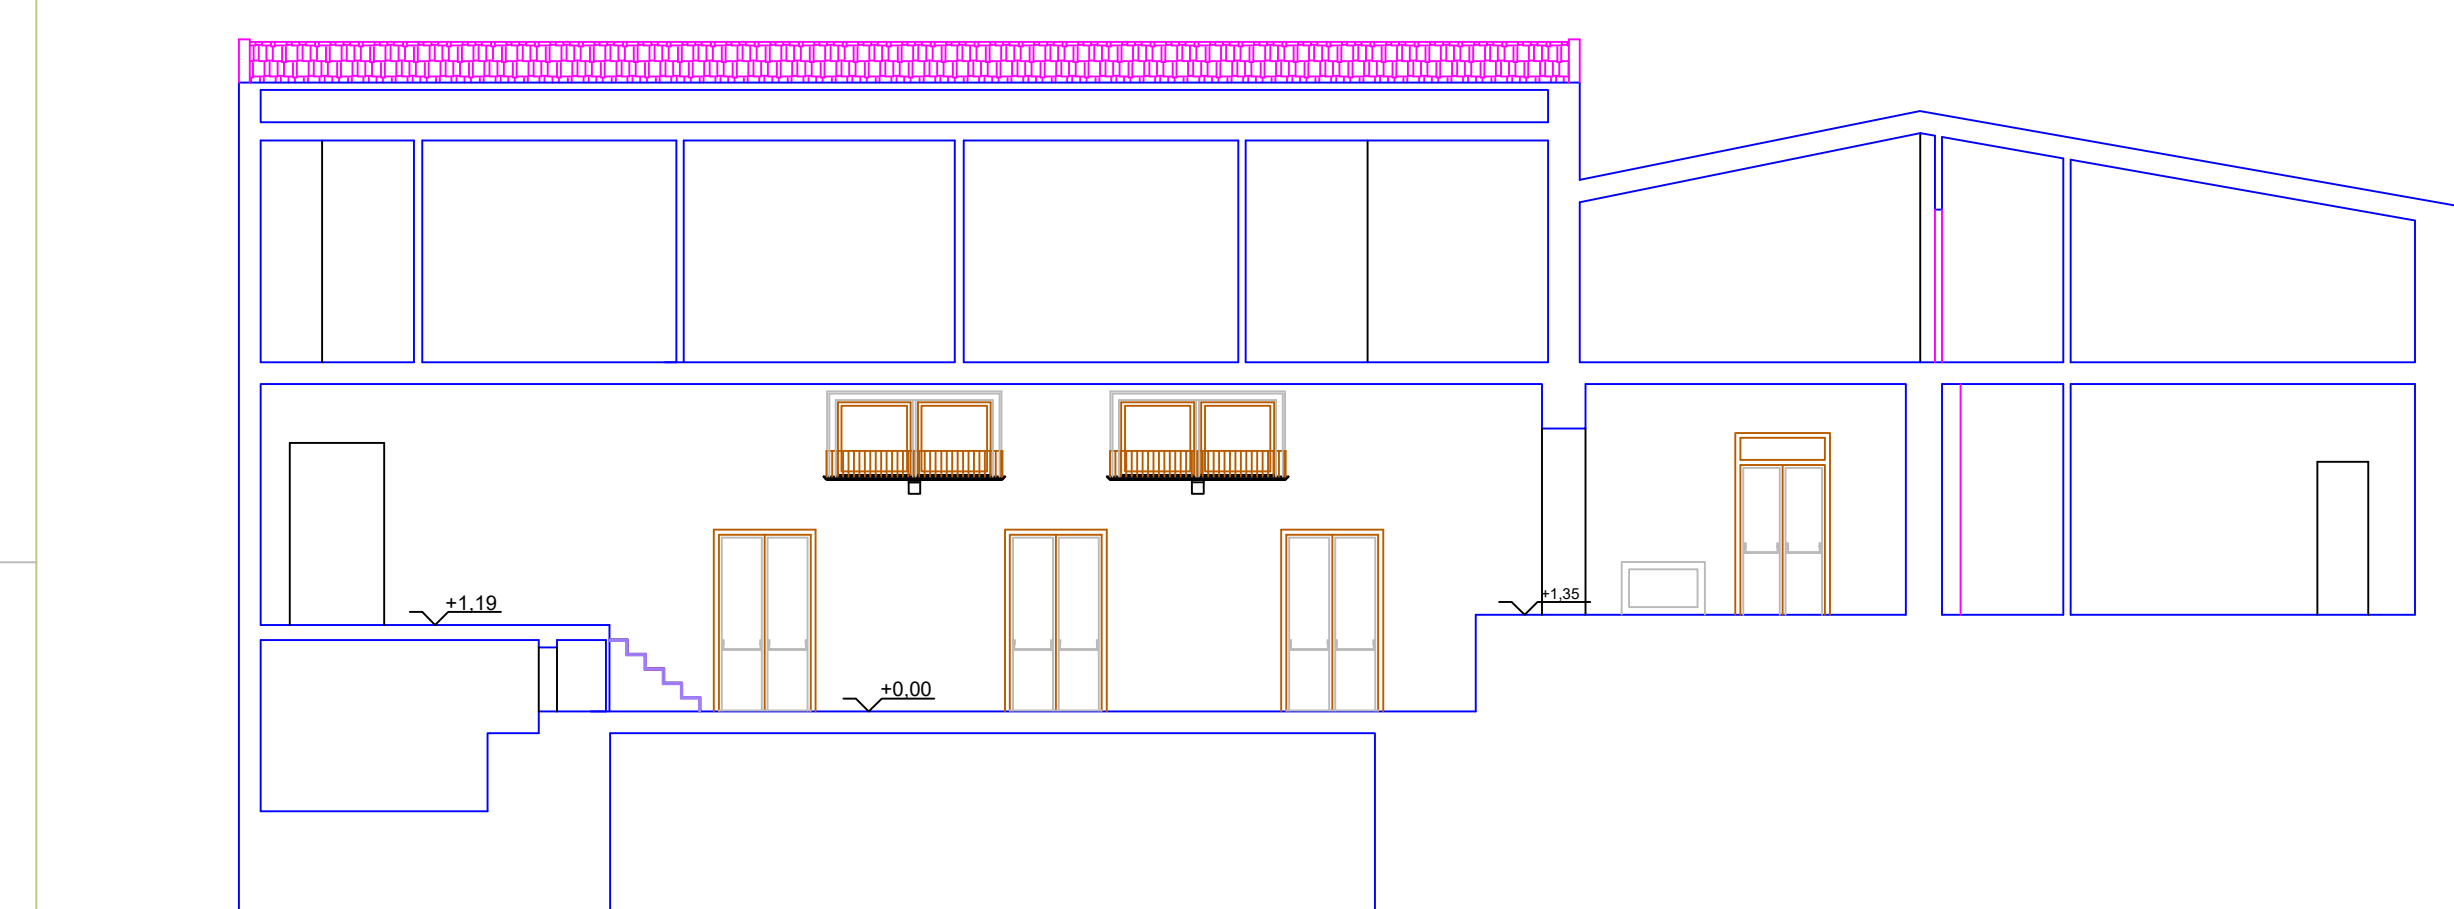

SEZIONE D-D

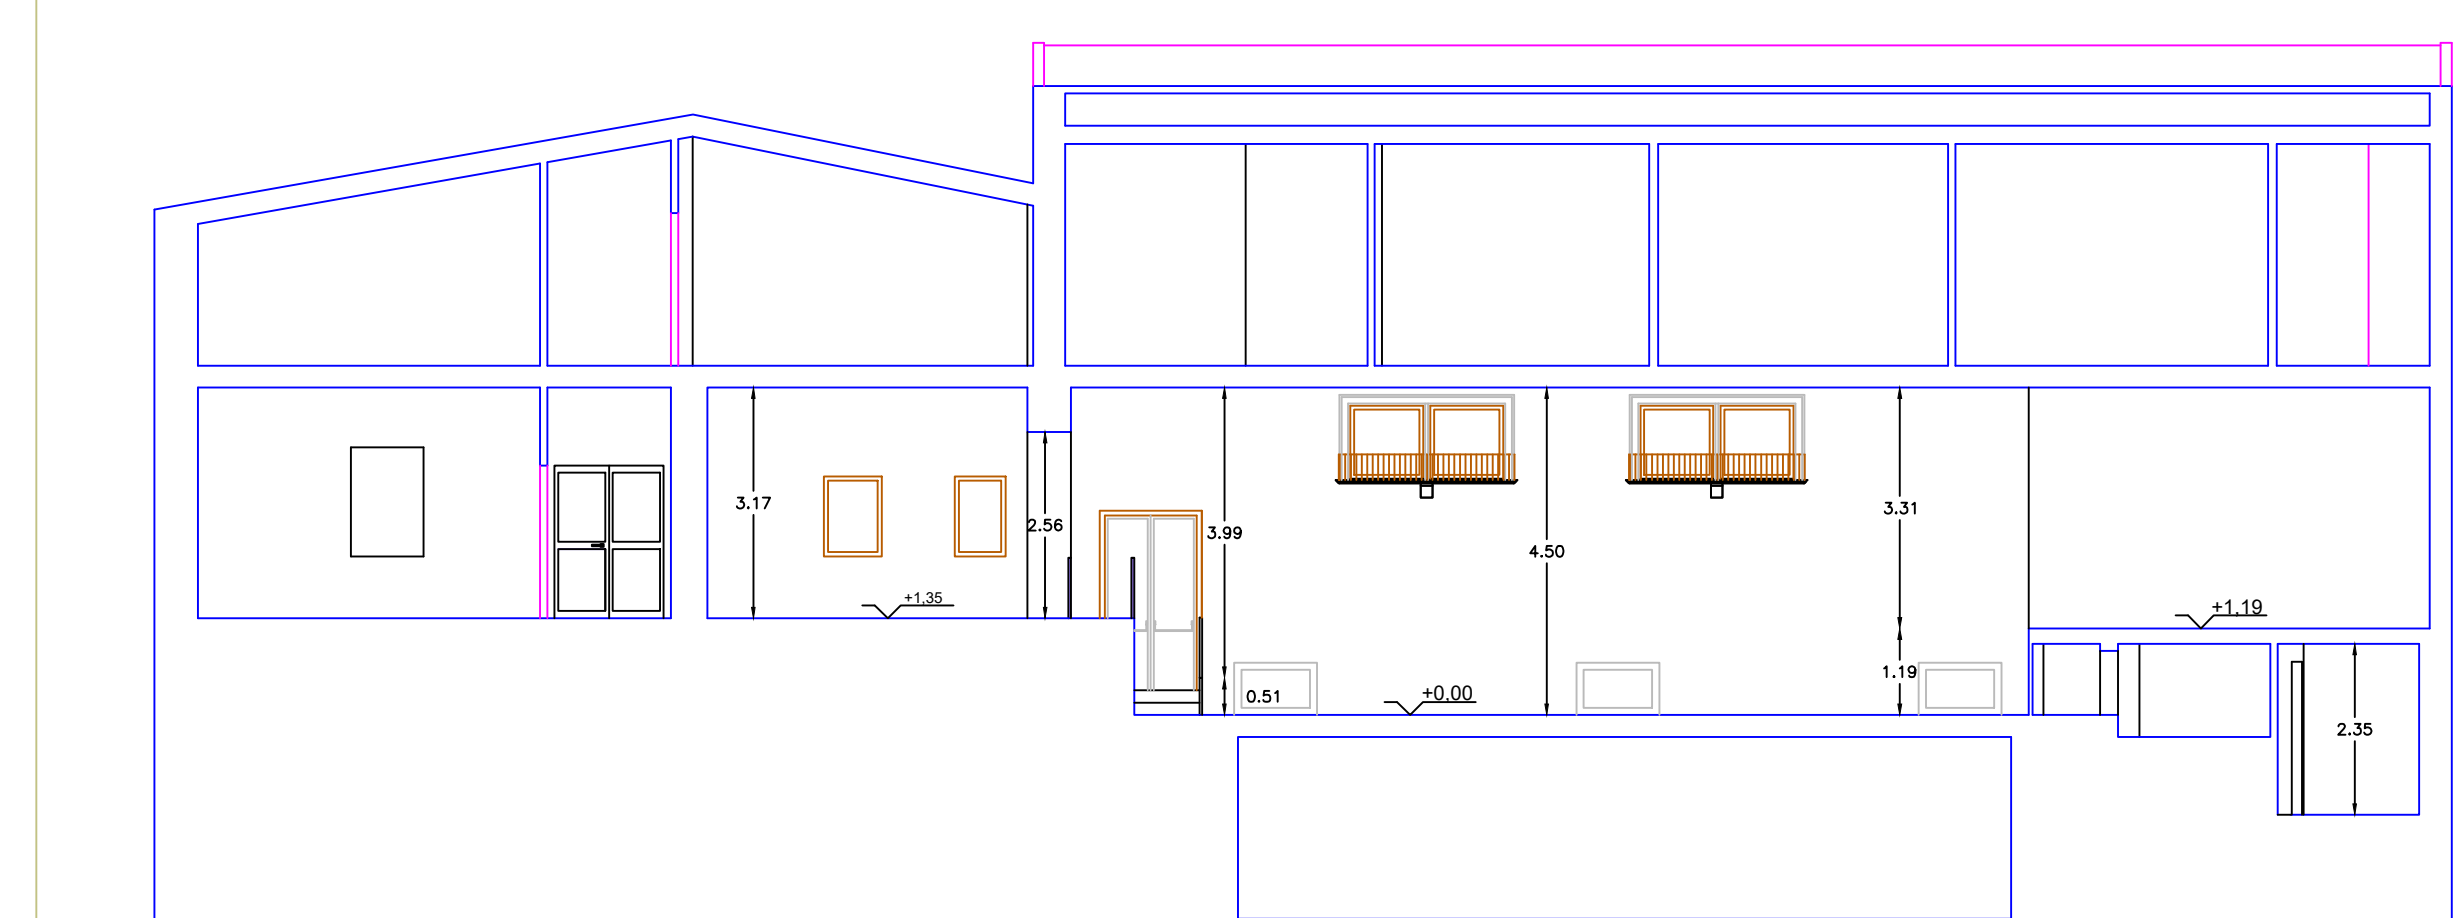

SEZIONE A-A