

COMUNE DI ASSORO
PROVINCIA DI ENNA

OGGETTO: VERIFICA E CONTROLLO DEGLI IMPIANTI DI ILLUMINAZIONE PUBBLICA DI ASSORO E DELLA FRAZ. SAN GIORGIO

ABITATO DI ASSORO E ZONE LIMITROFE

QUADRO VILLETTA SAN GIULIANO










CONTENE: elaborato case popolari di via Don Gualfo
elaborato case popolari di via Allende
elaborato villetta san giuliano e Caserma carabinieri

Assoro, IT
TAV. N°
8-7-8-9

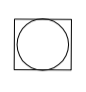
VIAO. IL SINDACO

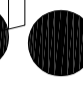IL PROGETTISTA


LEGENDA

-  PROZETTO DI COLLEGAMENTO
-  QUADRO ELETTRICO
-  LAMPAD E DUE GLOBI SU PALO IN ACCIAIO CON MENSOLA
-  LAMPAD E UN GLOBO SU PALO (H< 6 m)
-  LAMPAD E UNO AD UN GLOBO
-  LAMPAD E TRE GLOBI SU PALO (H< 6 m)
-  LAMPAD E UN GLOBO SU PALO (H< 6 m)
-  FASI
-  LUCI SENZA PASSO

CASE POPOLARI DI VIA DON GNOLFO

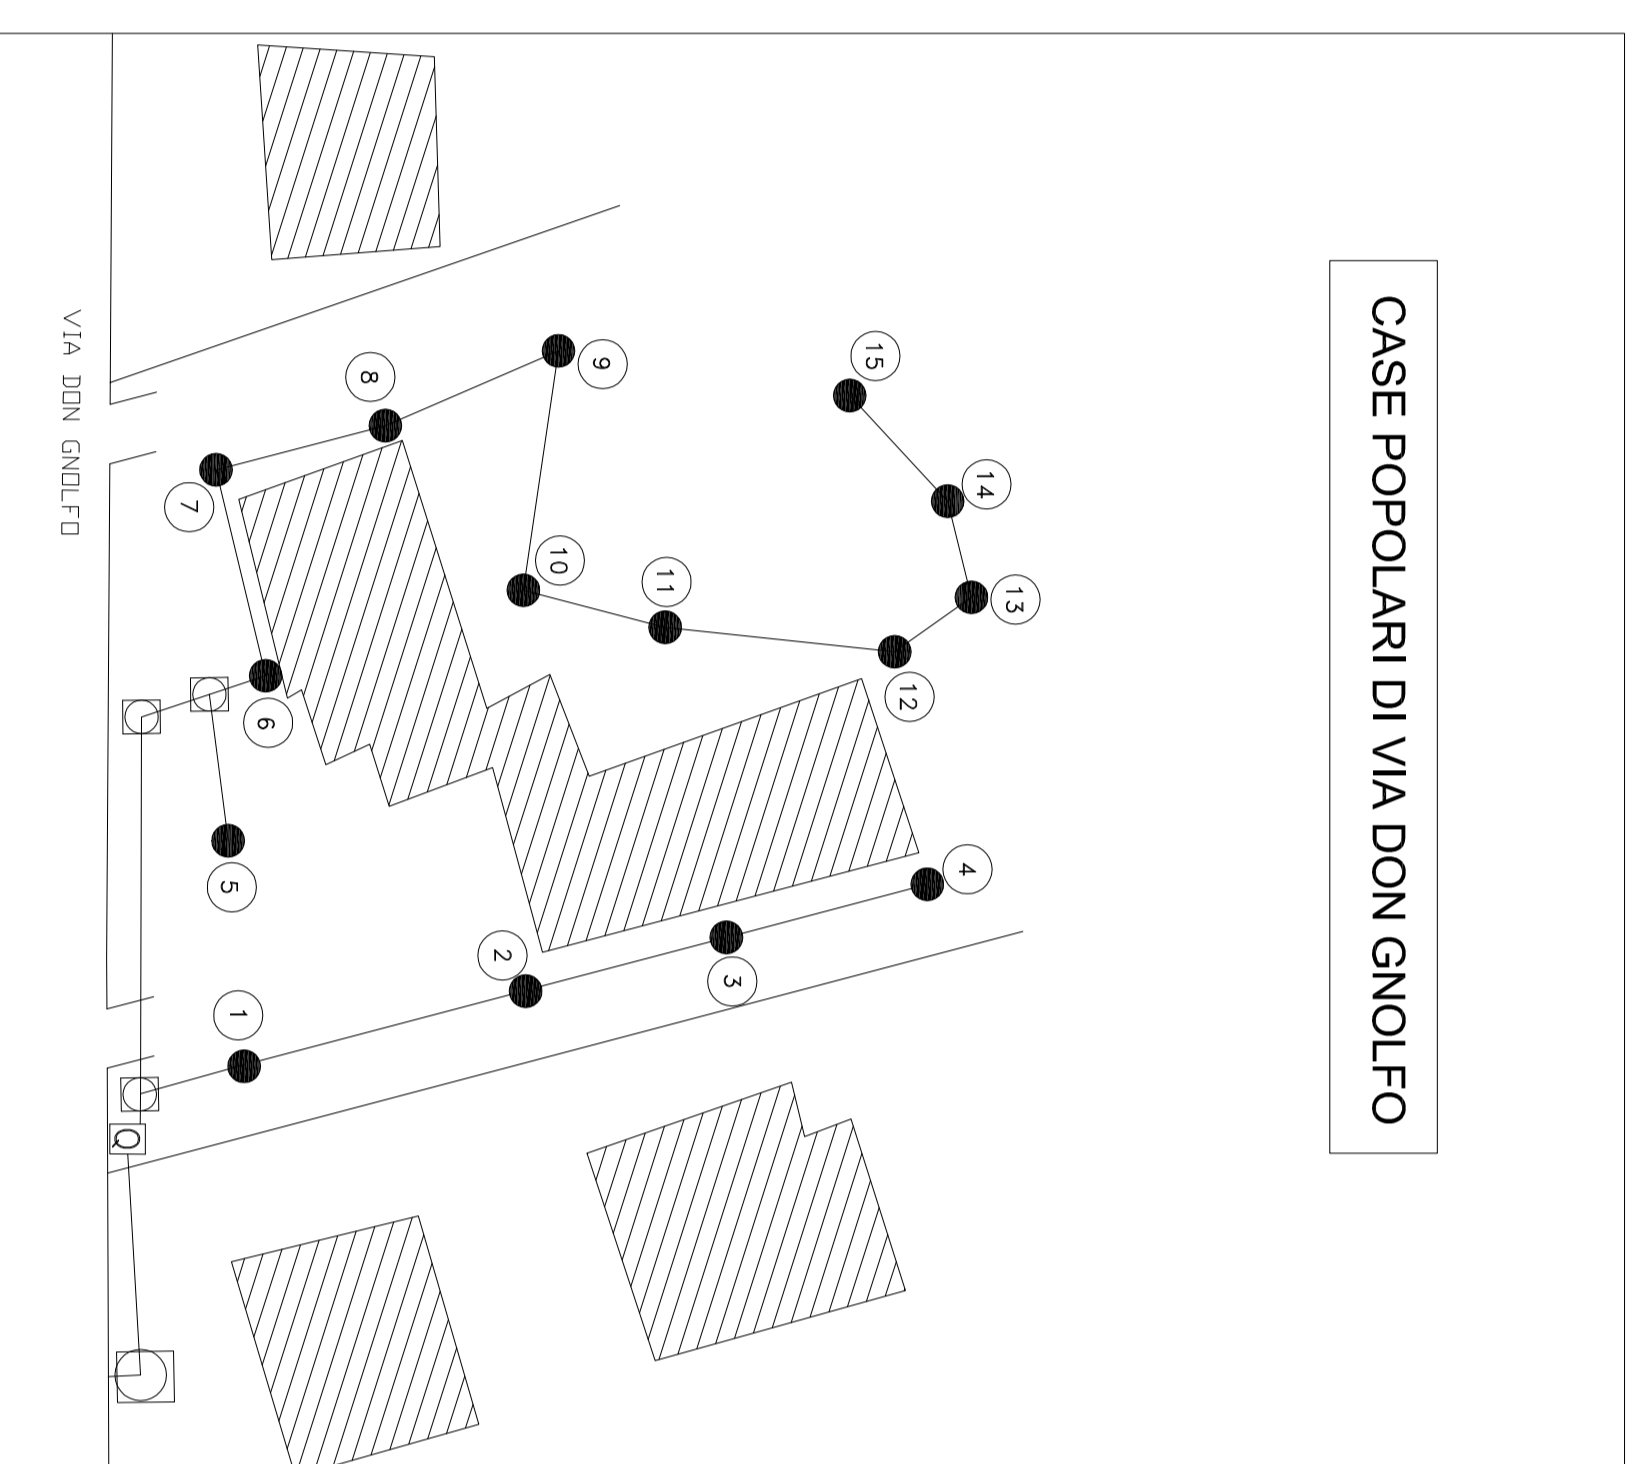

CASE POPOLARI DI VIA ALLENDE

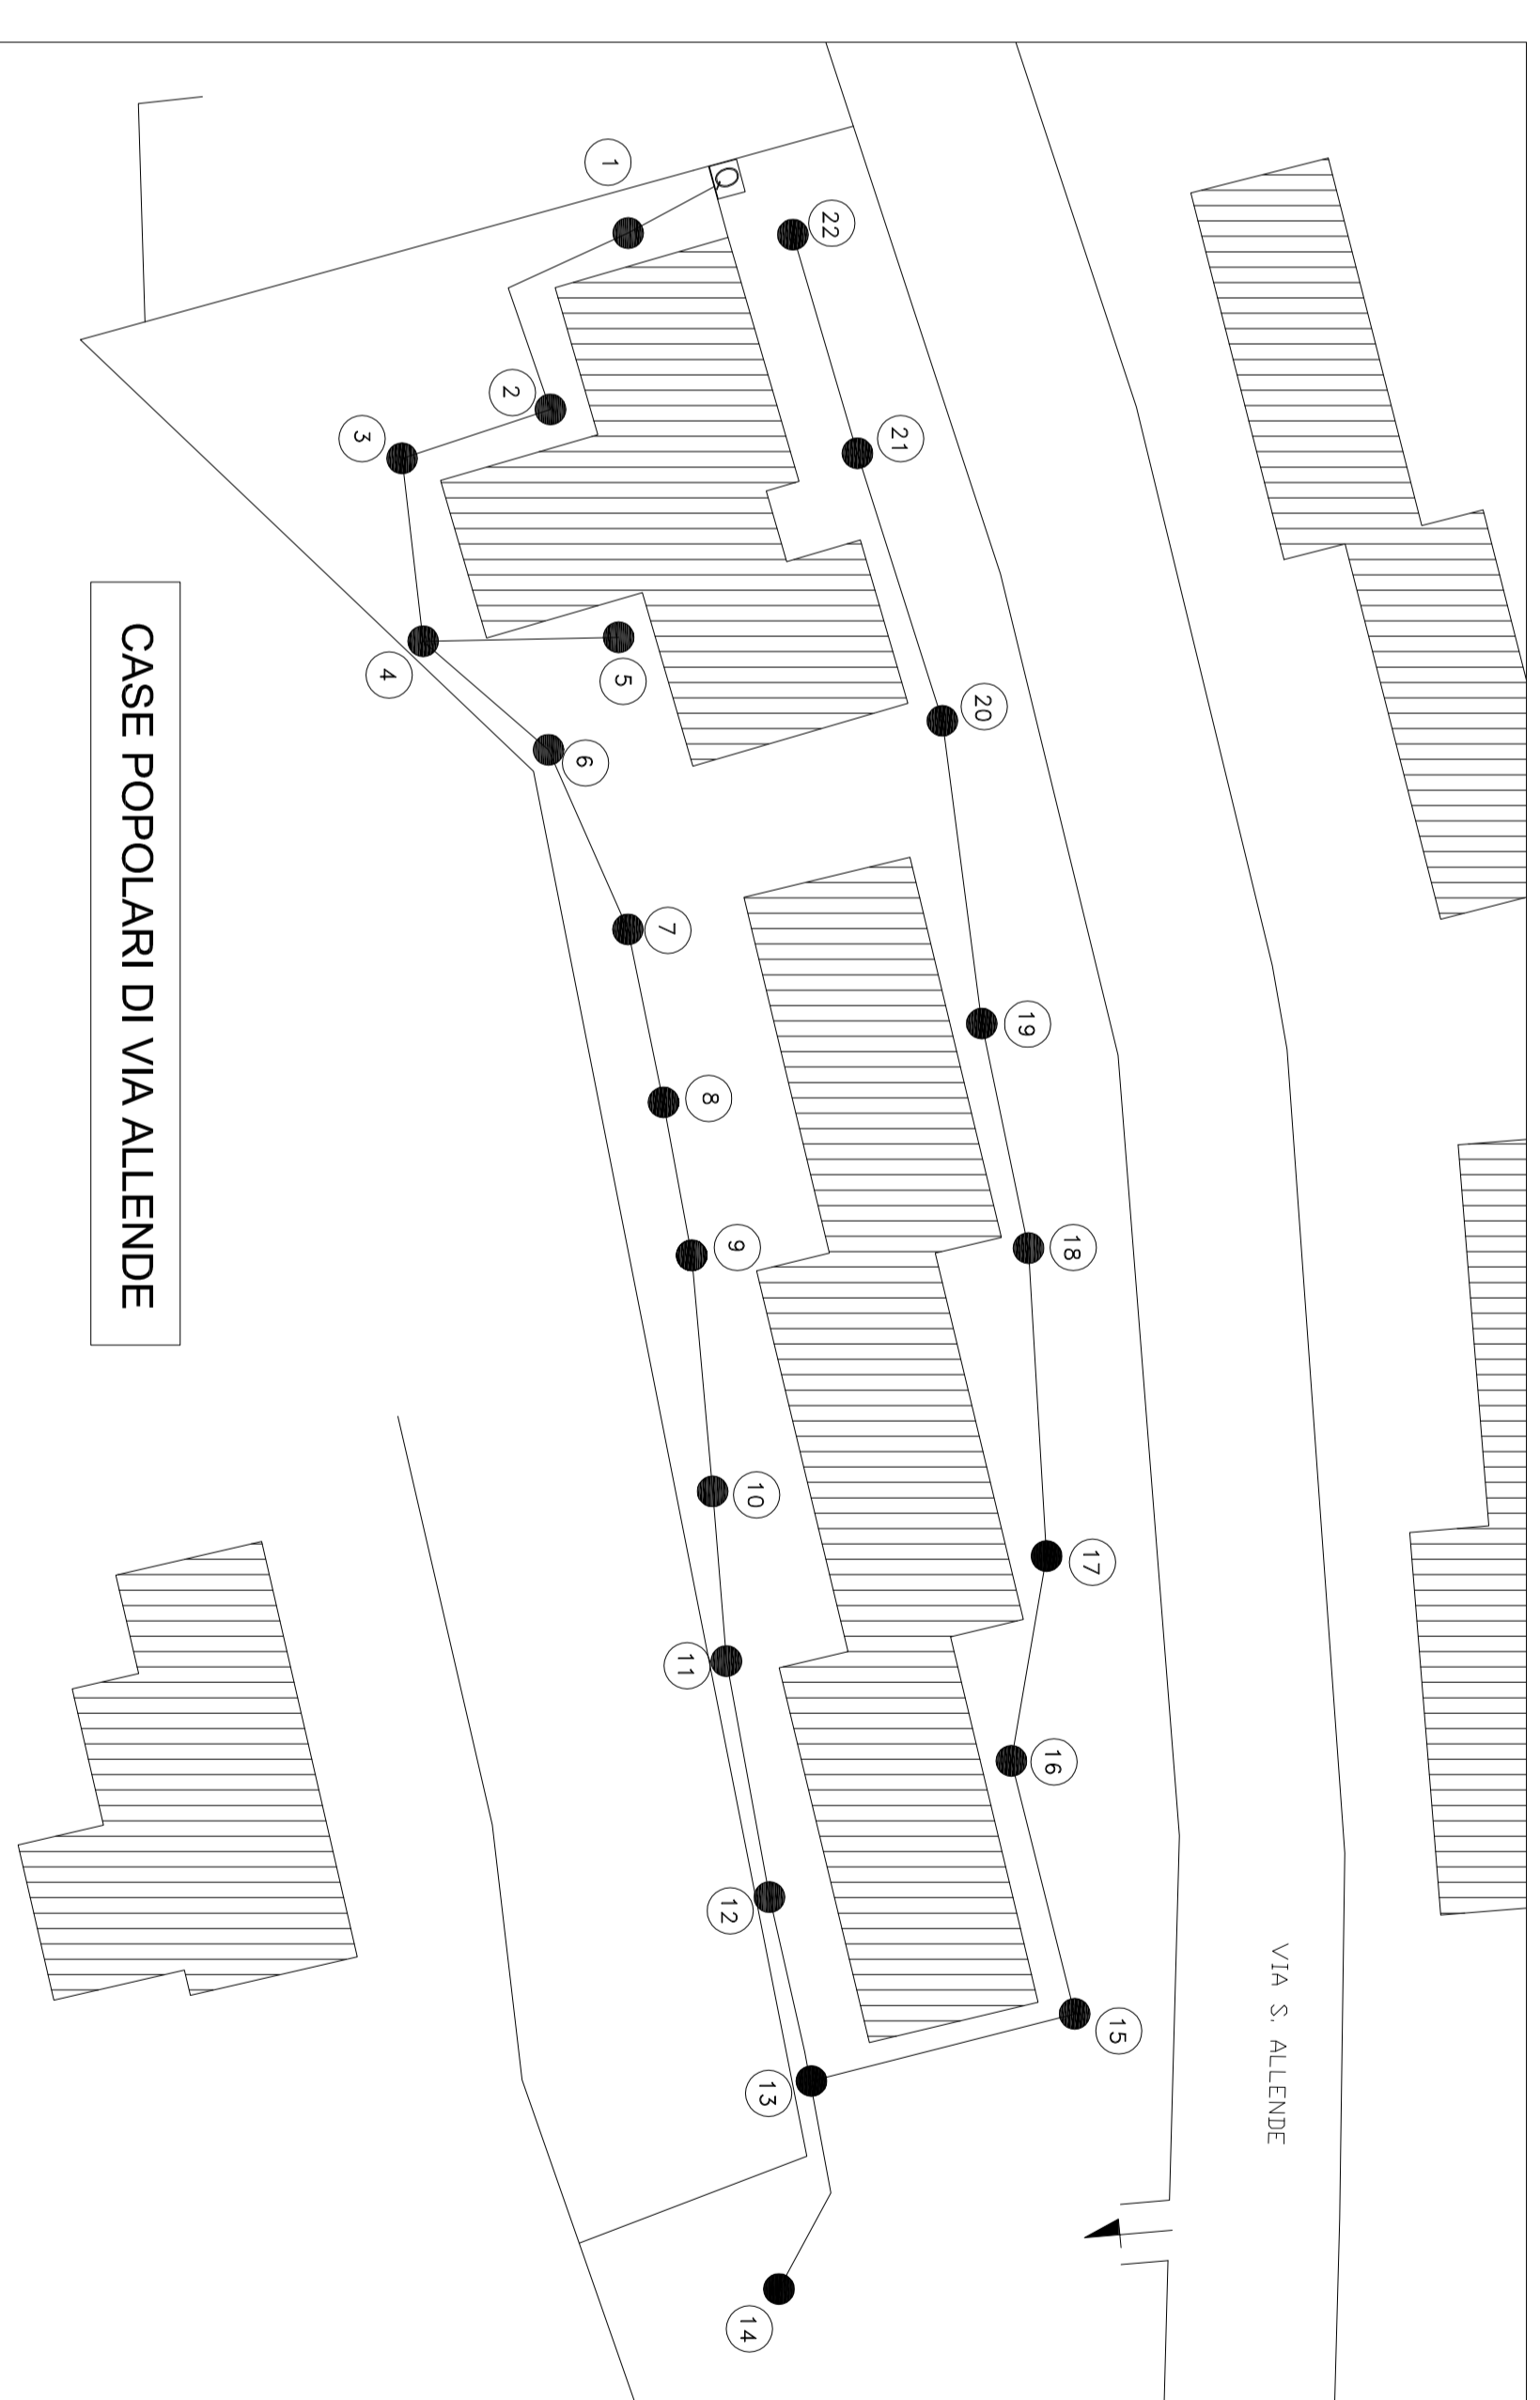

VILLETTA SAN GIULIANO E CASERMA CARABINIERI

