

06 FEB. 2025

COMUNE DI ASSORO
Protocollo n° 0001086
07/02/2025

AL SIGNOR SINDACO

DEL COMUNE DI ASSORO

OGGETTO: Richiesta area per la costruzione sarcofago - cimitero comunale di San Giorgio frazione di Assoro

Il sottoscritto Mazzola Nicolò nato ad Assoro il 26.02.1956
Codice Fiscale MZZNCL56B26A478K ed ivi residente in via G. Leopardi
n.18;

CHIEDE

La concessione di mq. 2.88 (mt. 1.20 x mt. 2.40) di area cimiteriale, per la costruzione un sarcofago, area ubicata nel cimitero Comunale di San Giorgio frazione di Assoro, individuata nella planimetria, predisposta dall'Ufficio Tecnico Comunale, con il numero 16

DICHIARA

Di possedere i requisiti di cui all'articolo 3 del regolamento approvato con Delibera Consiliare n. 81/2022, inoltre Dichiaro di non essere titolare di concessione cimiteriale;

SI IMPEGNA

A costruire il manufatto come da schema costruttivo predisposto dall'U.T.C., a pagare il corrispettivo sia per il suolo, che per i diritti di segreteria, nonché le spese contrattuali,

Si Allega copia C.I. - C.F.


Assoro li

Con Osservanza

Nicolò Mazzola






Cognome **MAZZOLA**
 Nome **NICOLO'**
 nato il **26/02/1956**
 (atto n. **5** P **I** S **A**)
 a **ASSORO (EN)**
 Cittadinanza **ITALIANA**
 Residenza **ASSORO**
 Via **VIA G. LEOPARDI N. 18**
 Stato civile **CONIUGATO**
 Professione **-----**
 CONNOTATI E CONTRASSEGNI SALIENTI
 Statura **1,60**
 Capelli **SEMI CALVO**
 Occhi **CELESTI**
 Segni particolari **////**

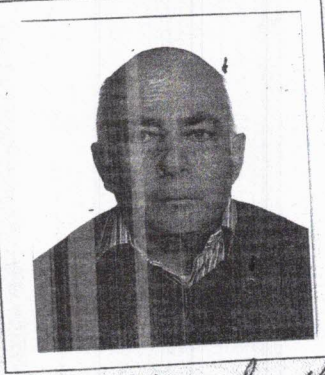
 Firma del titolare *Nicolo' Mazzola*
ASSORO il **12/01/2018**
 IL SINDACO
 Per *[Signature]*
 Impronta del dito indice sinistro



REPUBBLICA ITALIANA
TESSERA SANITARIA
 CARTA REGIONALE DEI SERVIZI
 Codice Fiscale **MAZZNCL56B26M478K** Sesso **M**
 Cognome **MAZZOLA**
 Nome **NICOLO'**
 Data di scadenza **26/09/2025**
 Provincia **EN**
 Data di nascita **26/02/1956**



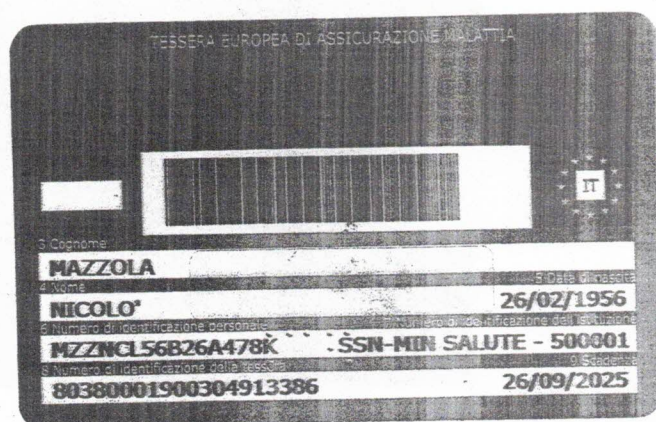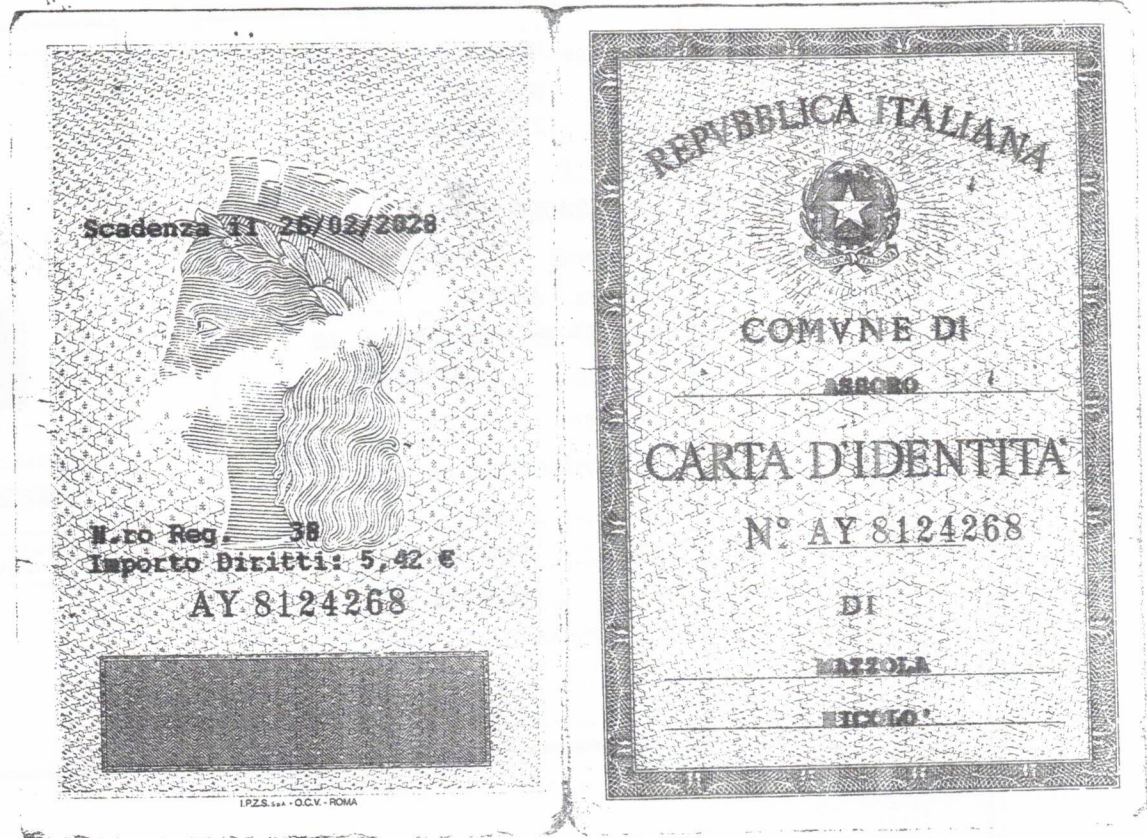


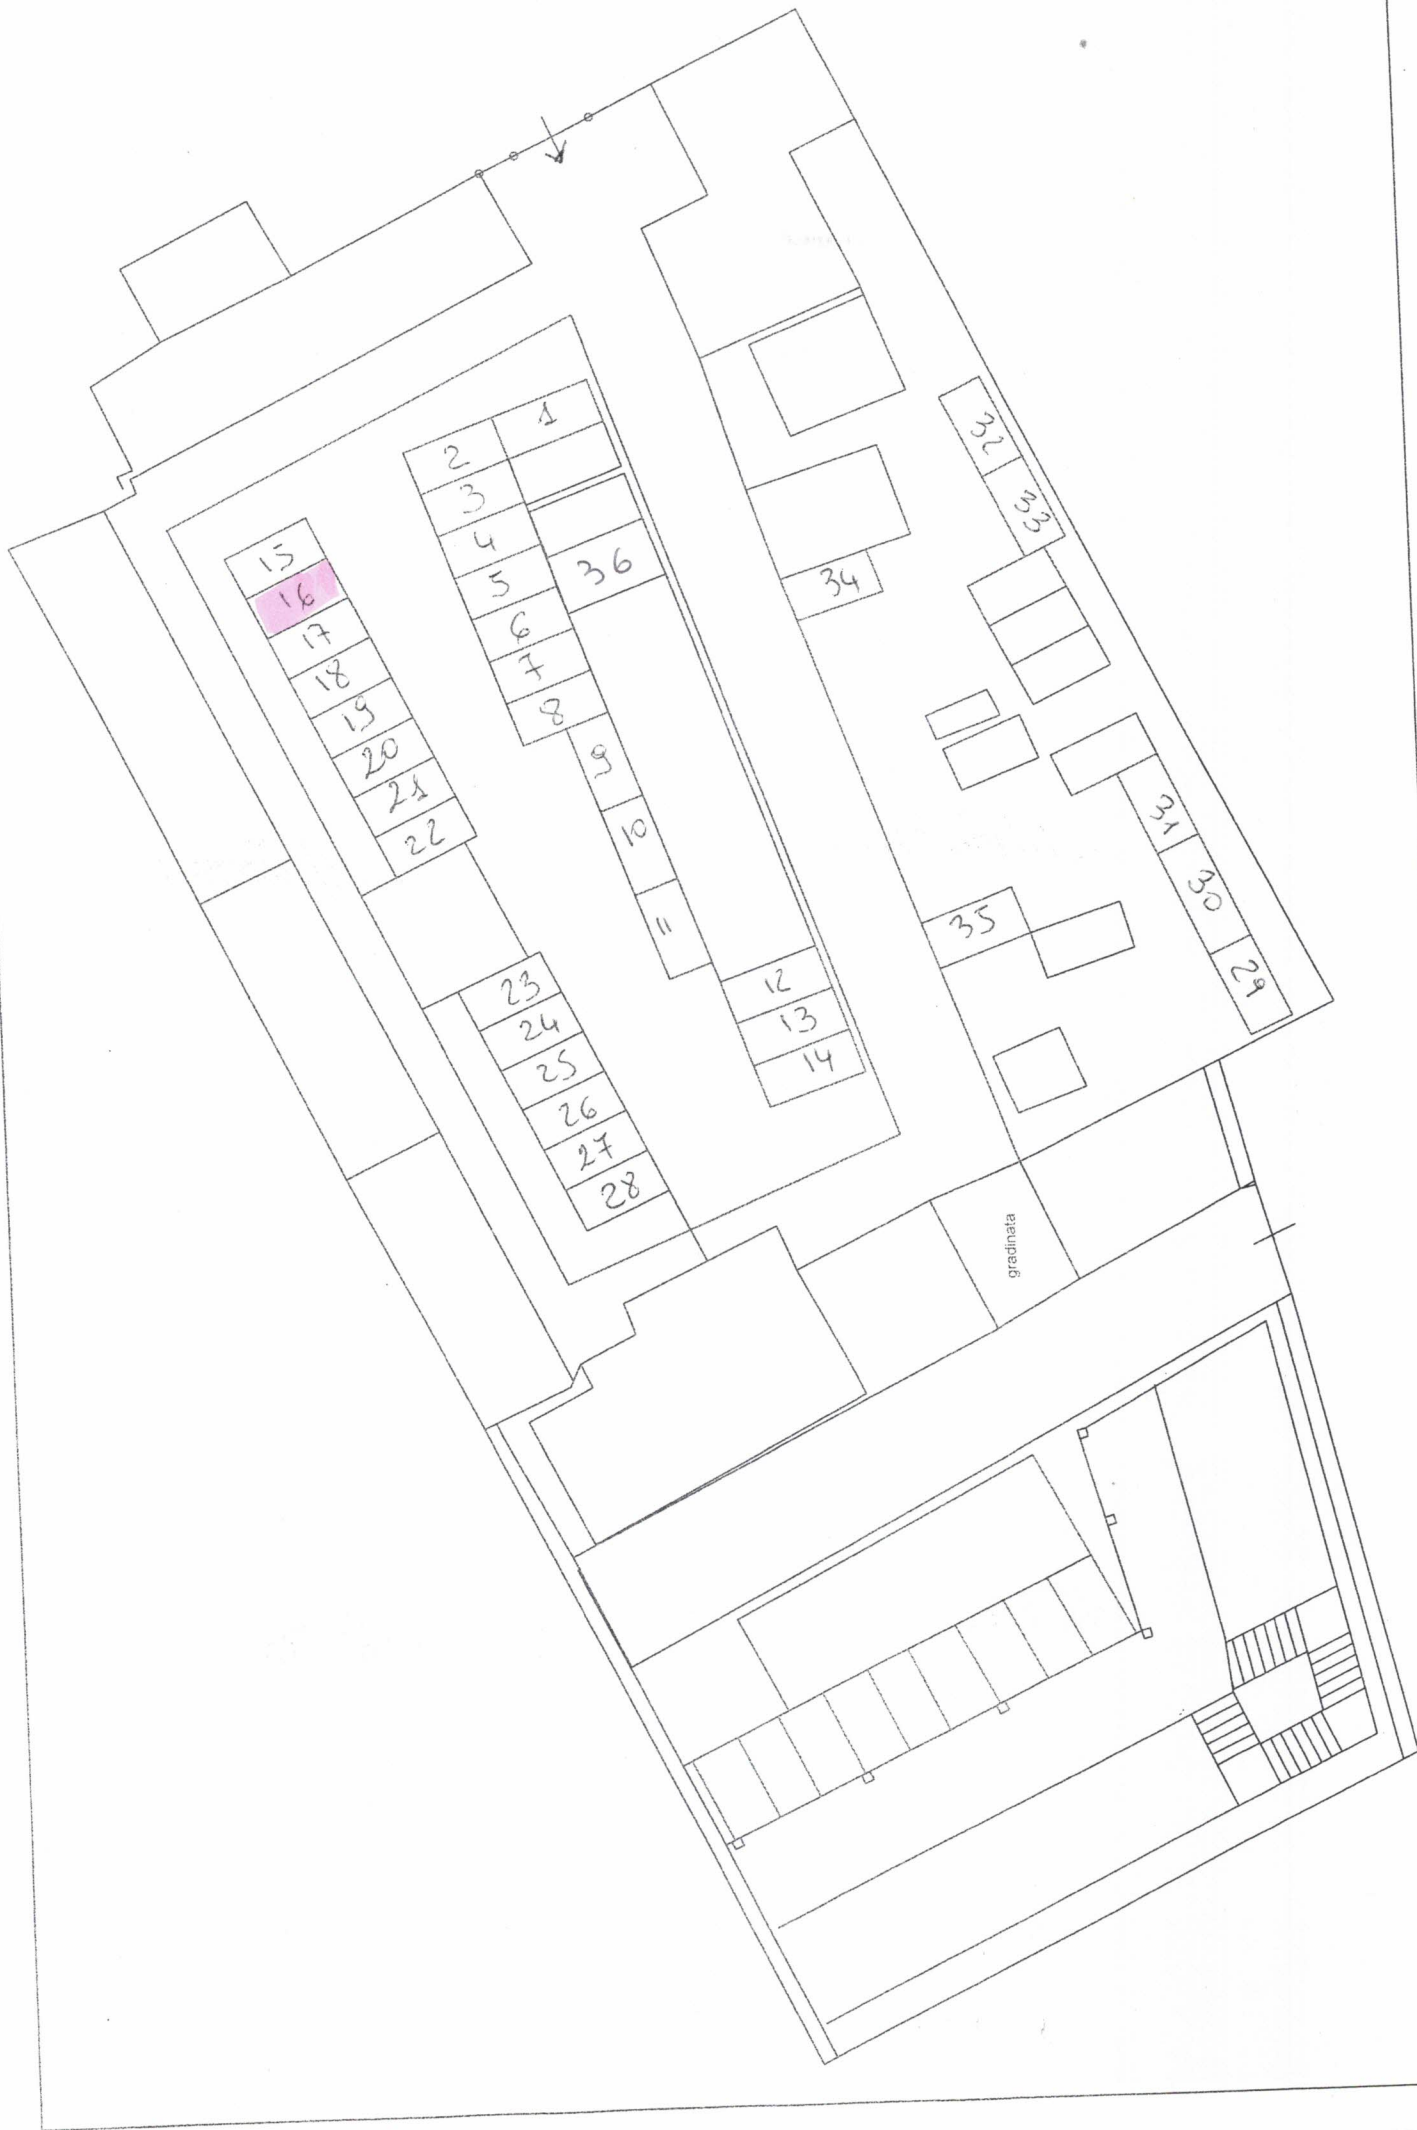


Schema
Costruttivo
Scala 1:50

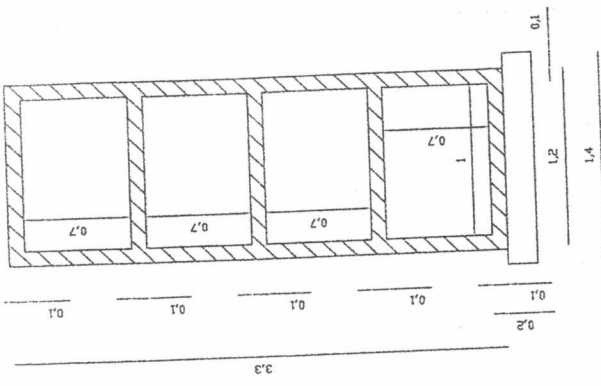


Sezione Trasversale

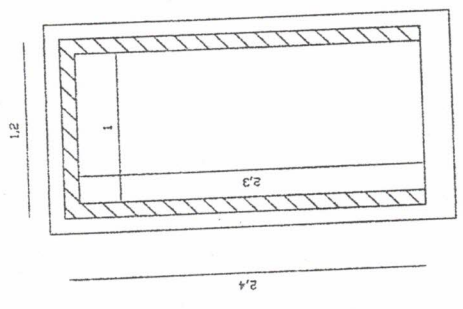


Pianta

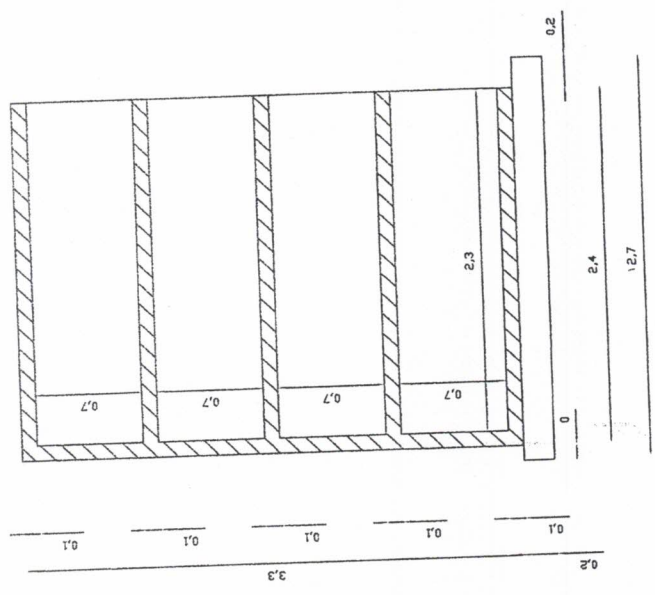


Sezione Longitudinale

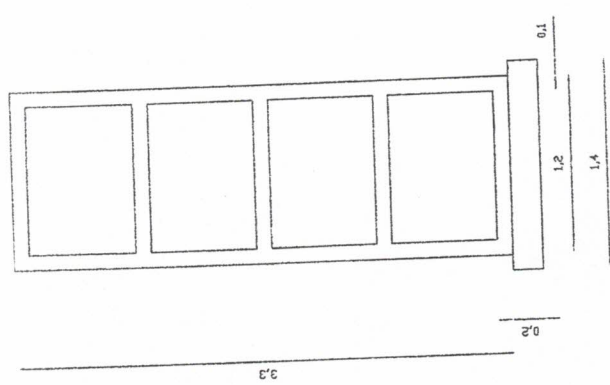

Prospetto Frontale

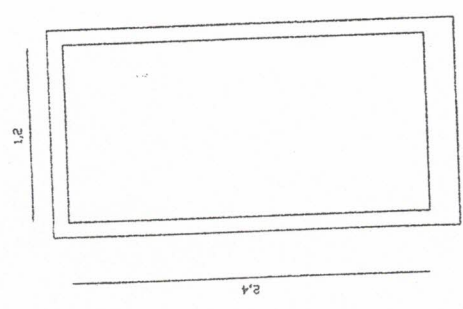

Pianta Copertura

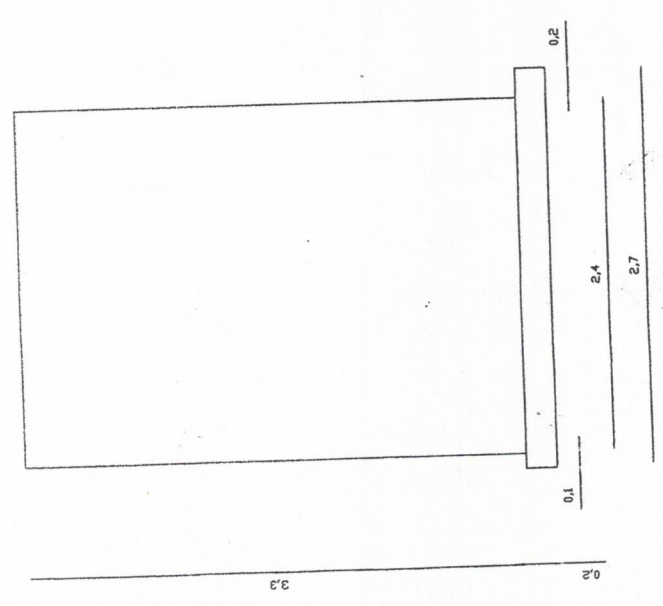

Prospetto Laterale