

09 APR 2025
COMUNE DI ASSORO
PROVINCIA DI ENNA

156



AL SIGNOR SINDACO
DEL COMUNE DI ASSORO

OGGETTO: Richiesta area per la costruzione sarcofago - cimitero comunale di San Giorgio frazione di Assoro
Il sottoscritto Addamo Filippo nato a Enna il 21.08.1959 Codice Fiscale DDMFPP59M21C342H e residente ad Assoro via Palmiro Togliatti n.135;

CHIEDE

La concessione di mq. 2.88 (mt. 1.20 x mt. 2.40) di area cimiteriale, per la costruzione un sarcofago, area ubicata nel cimitero Comunale di San Giorgio frazione di Assoro, individuata nella planimetria, predisposta dall'Ufficio Tecnico Comunale, con il numero 17.

DICHIARA

Di possedere i requisiti di cui all'articolo 3 del regolamento approvato con Delibera Consiliare n. 81/2022, inoltre Dichiaro di non essere titolare di concessione cimiteriale;

SI IMPEGNA

A costruire il manufatto come da schema costruttivo predisposto dall'U.T.C., a pagare il corrispettivo sia per il suolo, che per i diritti di segreteria, nonché le spese contrattuali,

Si Allega copia C.I. - C.F.

Assoro li


Con Osservanza

[Handwritten signature]

Protocollo n° 2760
09/03/2025




Cognome... **ADDAMO**
 Nome... **FILIPPO**
 nato il... **21/08/1959**
 (atto n. **578** P. **I. S.** **A.**)
 a... **ENNA (EN)**
 Cittadinanza... **ITALIANA**
 Residenza... **ASSORO**
 Via... **VIA F. TOGLIATTI N. 135**
 Stato civile... **CONIUGATO**
 Professione...
 CONNOTATI E CONTRASSEGNI SALIENTI
 Statura... **1,60**
 Capelli... **BRIZZOLATI**
 Occhi... **CASTANI**
 Segni particolari...

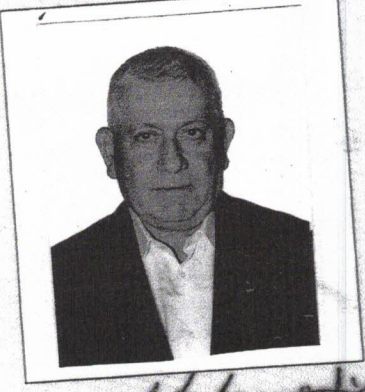

 Firma del titolare *Filippo Addamo*
ASSORO li **31/08/2017**
 Impronta del dito indice sinistro
 Per ordine del sindaco
 Il Sindaco
Fau Antonio


TESSERA EUROPEA DI ASSICURAZIONE MALATTIA


 

3 Cognome **ADDAMO** 5 Data di nascita **21/08/1959**
 4 Nome **FILIPPO** 6 Numero di identificazione personale **DDMFPP59M21C342H** 7 Numero di identificazione dell'istituzione **SSN-MIN SALUTE - 500001**
 8 Numero di identificazione della tessera **80380001900337260805** 9 Scadenza **21/10/2028**

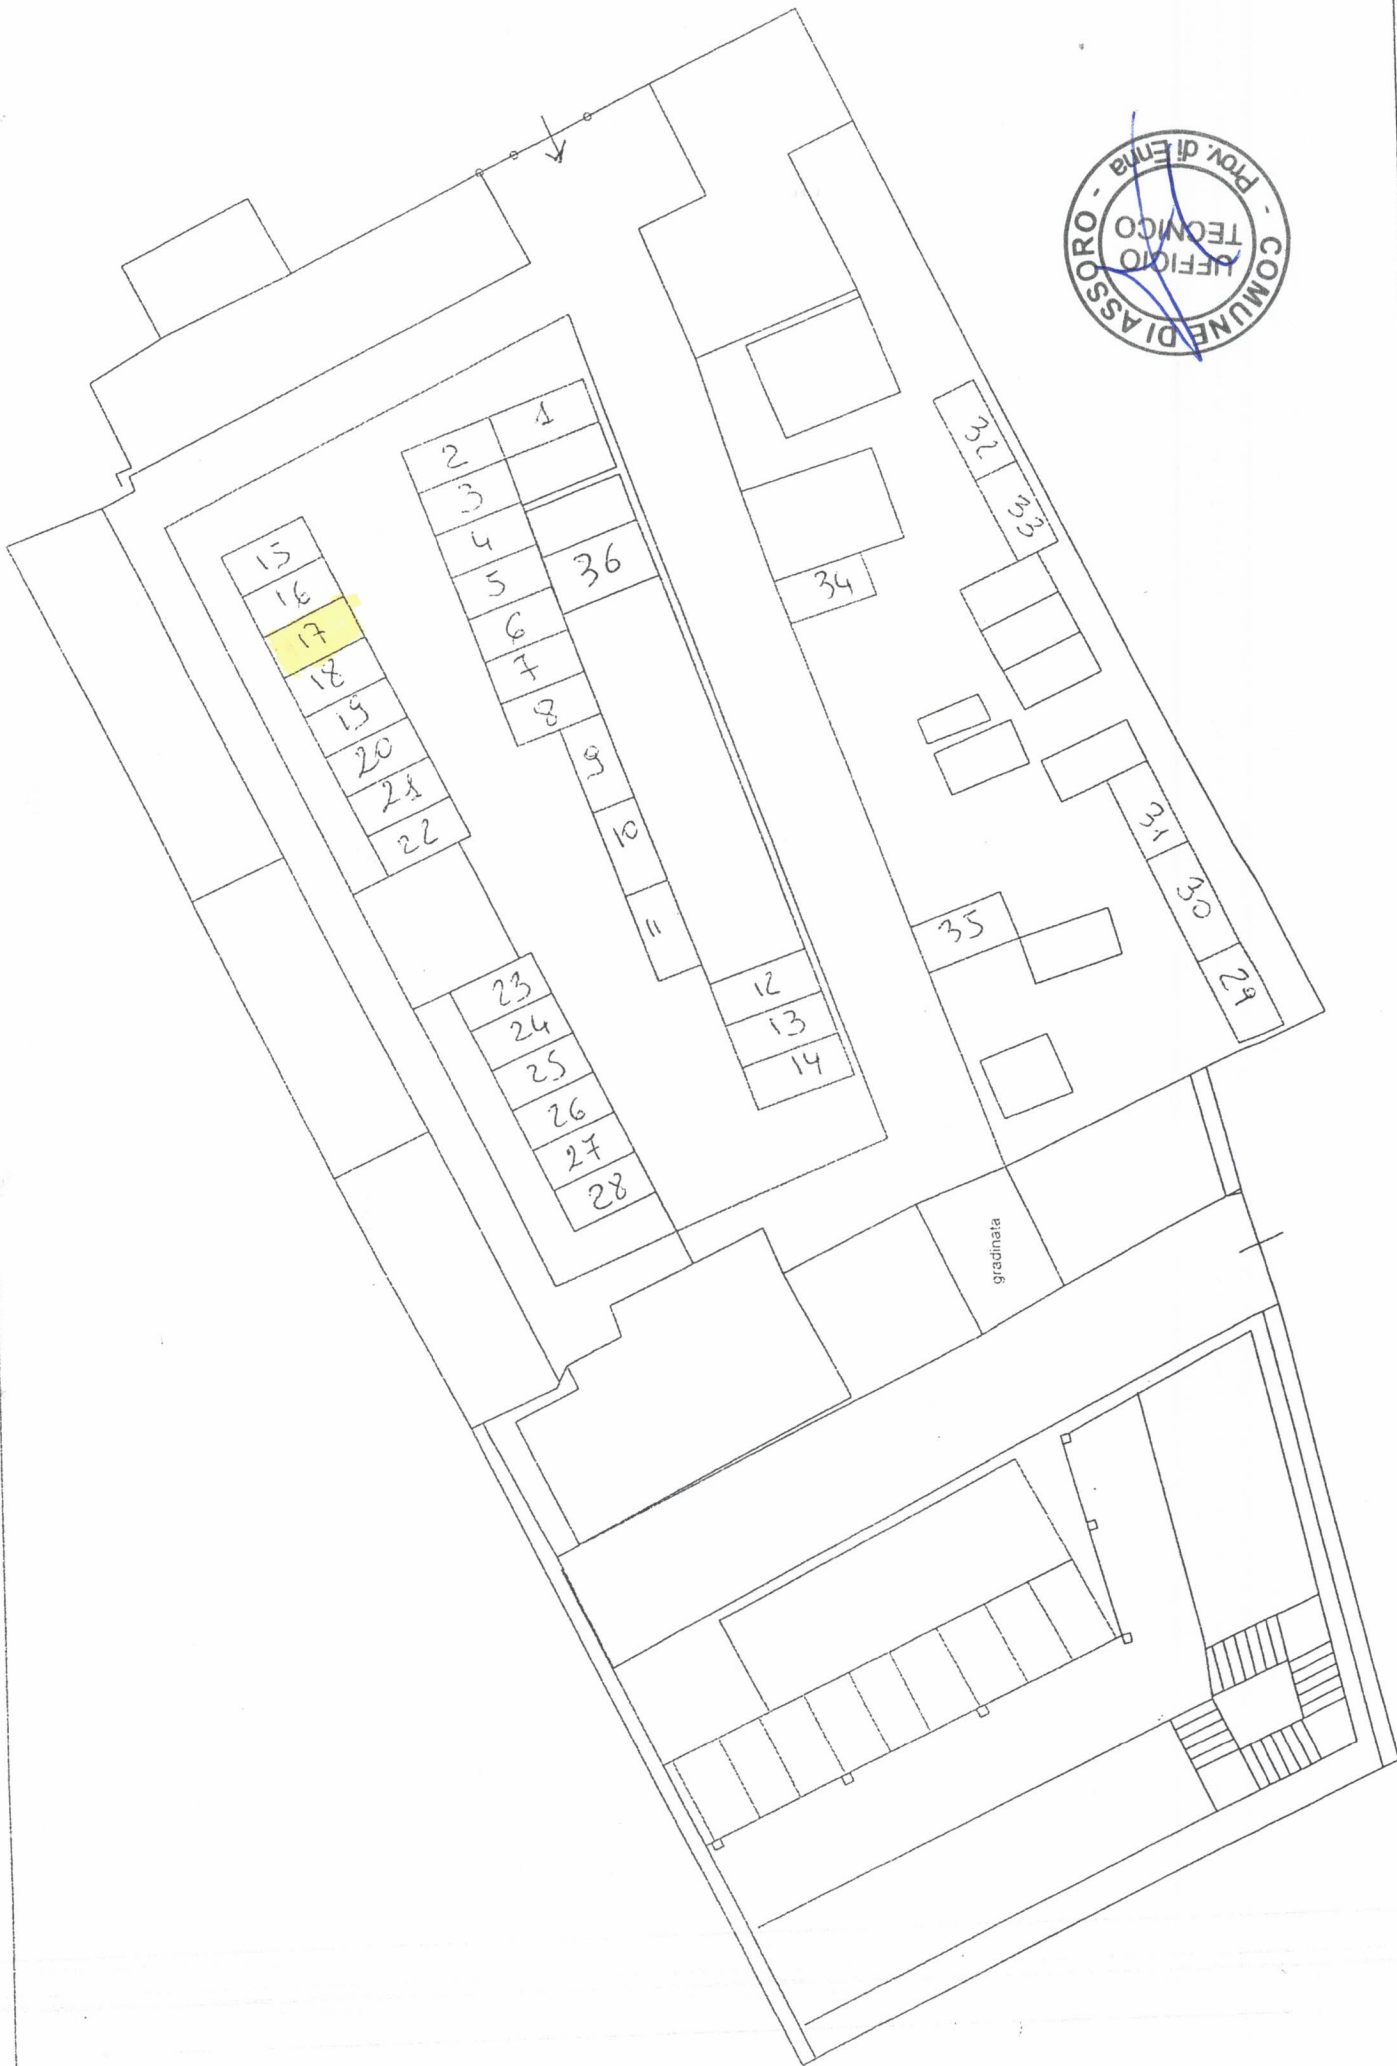


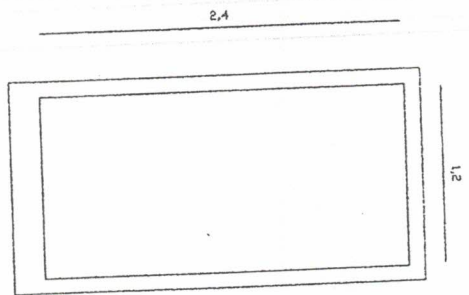


Pianta Copertura

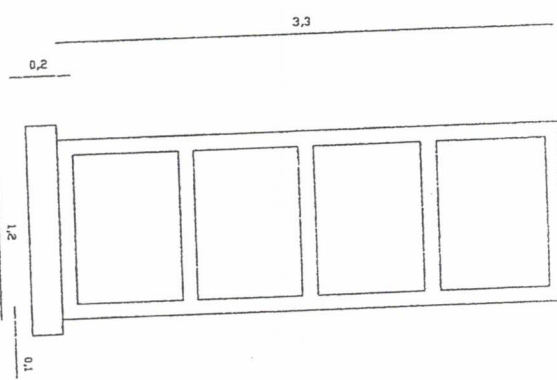


Prospetto Frontale

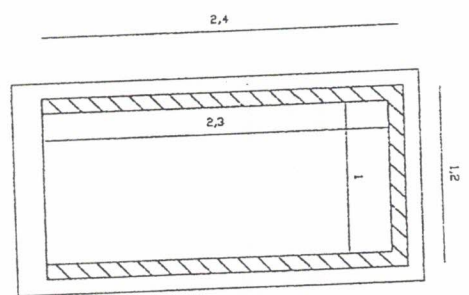


Pianta

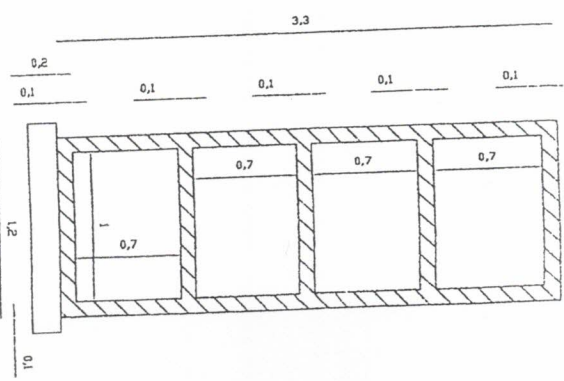

Sezione Trasversale

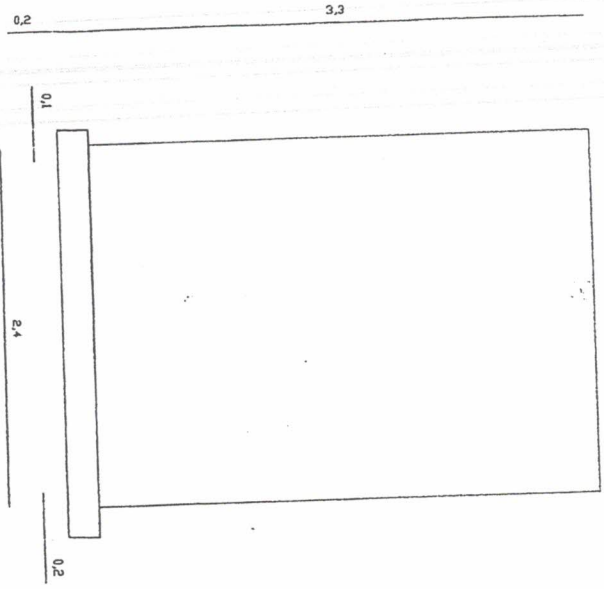

Prospetto Laterale

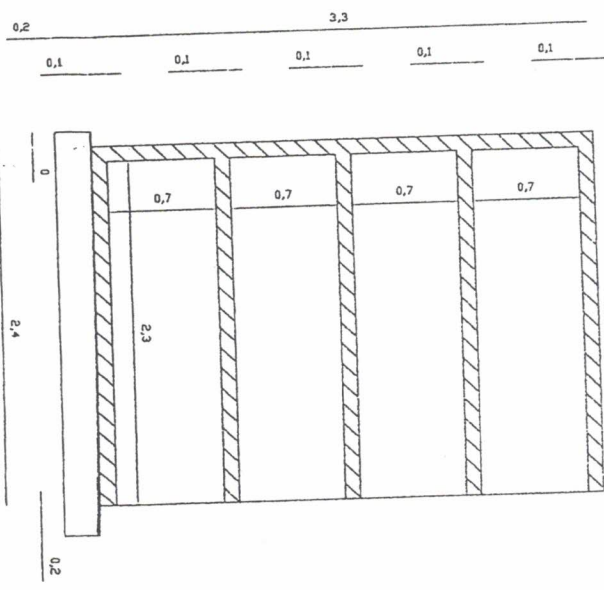

Sezione Longitudinale



Schema
Costruttivo
Scala 1:50