

02 APR 2025

AL SIGNOR SINDACO

DEL COMUNE DI ASSORO

OGGETTO: Richiesta area per la costruzione sarcofago - cimitero comunale di San Giorgio frazione di Assoro

Il sottoscritto Mazzola Lidia Grazia nata ad Assoro il 29.03.1954 Codice Fiscale MZZLGR54C69A478L ed ivi residente in via P. Togliatti n. 234 ;

C H I E D E

La concessione di mq. 2.88 (mt. 1.20 x mt. 2.40) di area cimiteriale, per la costruzione un sarcofago, area ubicata nel cimitero Comunale di San Giorgio frazione di Assoro, individuata nella planimetria, predisposta dall'Ufficio Tecnico Comunale, con il numero 21.

D I C H I A R A

Di possedere i requisiti di cui all'articolo 3 del regolamento approvato con Delibera Consiliare n. 81/2022, inoltre Dichiaro di non essere titolare di concessione cimiteriale;

S I I M P E G N A

A costruire il manufatto come da schema costruttivo predisposto dall'U.T.C., a pagare il corrispettivo sia per il suolo, che per i diritti di segreteria, nonché le spese contrattuali,

Si Allega copia C.I. - C.F.

Assoro li

Con Osservanza

Mazzola Lidia Grazia



REPUBBLICA ITALIANA
MINISTERO DELL'INTERNO
CARTA DI IDENTITÀ / IDENTITY CARD
COMUNE DI / MUNICIPALITY
ASSORO

CA13645RS



COGNOME / SURNAME
MAZZOLA
NOME / NAME
LIDIA GRAZIA
LUOGO E DATA DI NASCITA
PLACE AND DATE OF BIRTH
ASSORO (EN) 29-03-1954
SESSO / SEX
F
STATURA / HEIGHT
160
EMISSIONE / ISSUING
11.03.2024
PRIMA DEL TITOLARE
HOLDER'S SIGNATURE
Lidia Grazia Mazzola

CITTADINANZA
NATIONALITY
ITA
SCADENZA / EXPIRY
29.03.2033

624791

REPUBBLICA ITALIANA
TESSERA SANITARIA
CARTA REGIONALE DEI SERVIZI

ST 2021
CARTA NAZIONALE DEI SERVIZI

Codice
Fiscale
MZZLGR54C69A478L Sesso F

Cognome
MAZZOLA
Nome
LIDIA GRAZIA


Data di
scadenza
20/05/2030


Luogo
di nascita
ASSORO

Provincia
EN


Data
di nascita
29/03/1954

Dati sanitari regionali

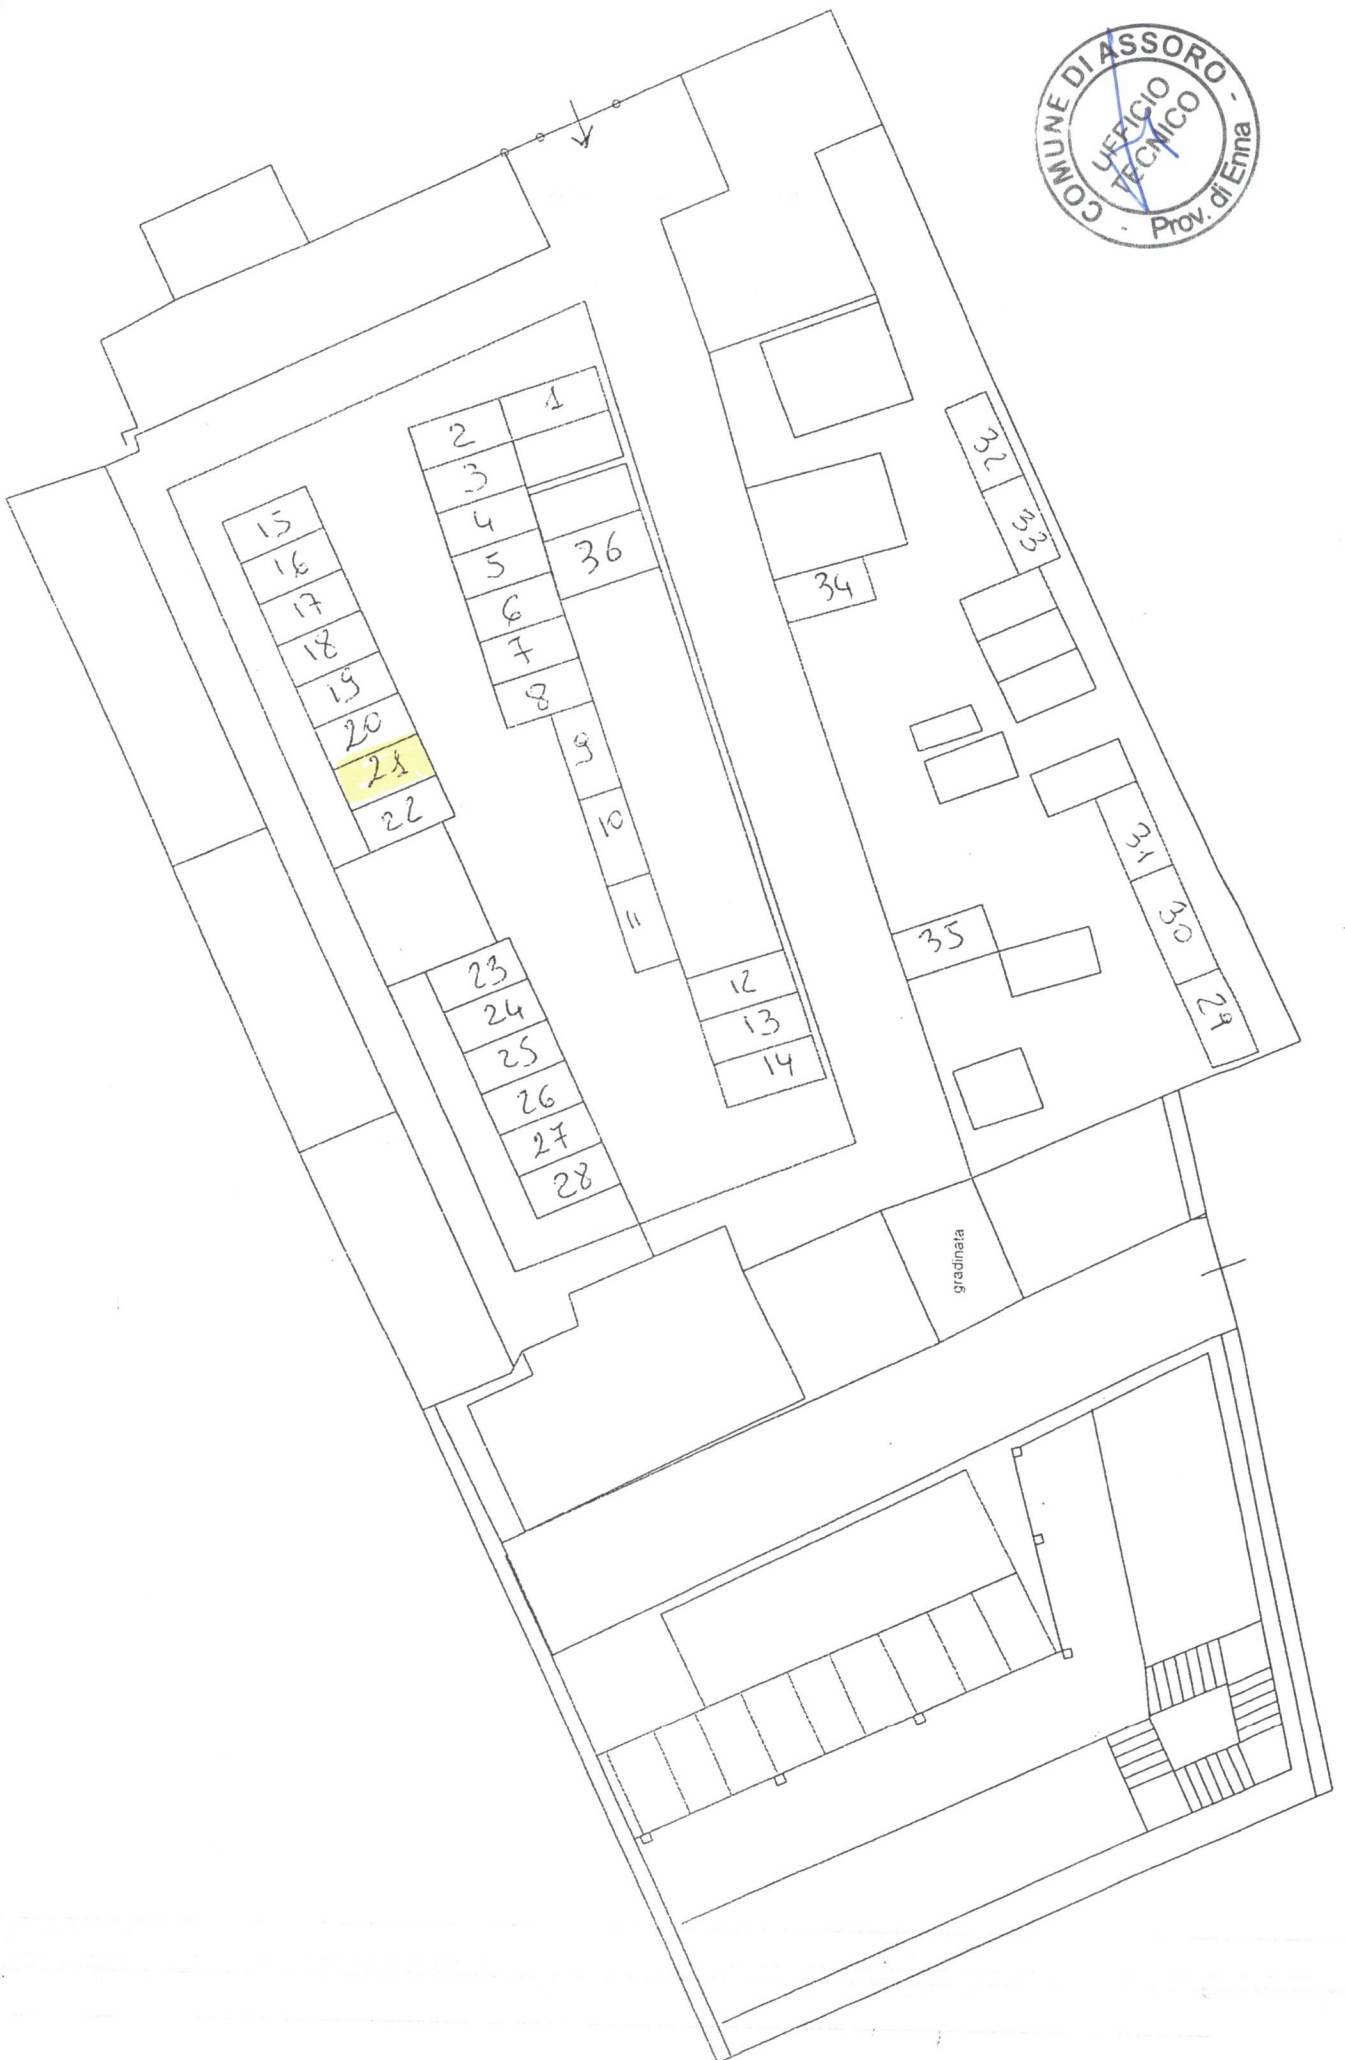


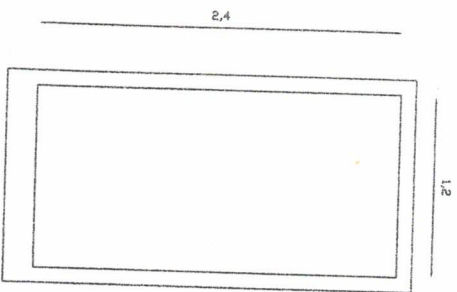


Pianta Copertura

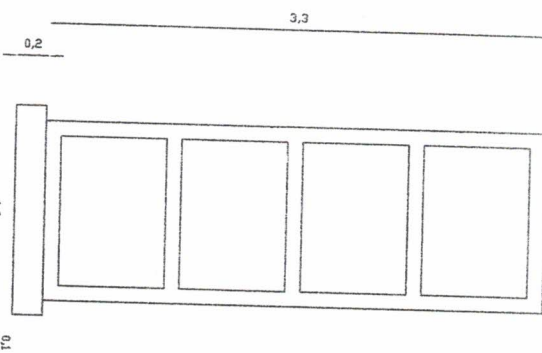


Prospetto Frontale

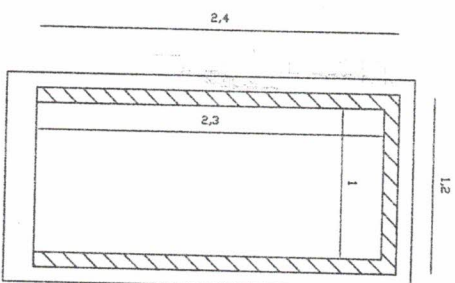


Pianta

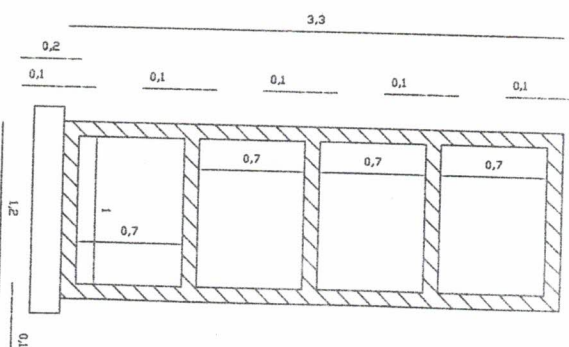

Sezione Trasversale

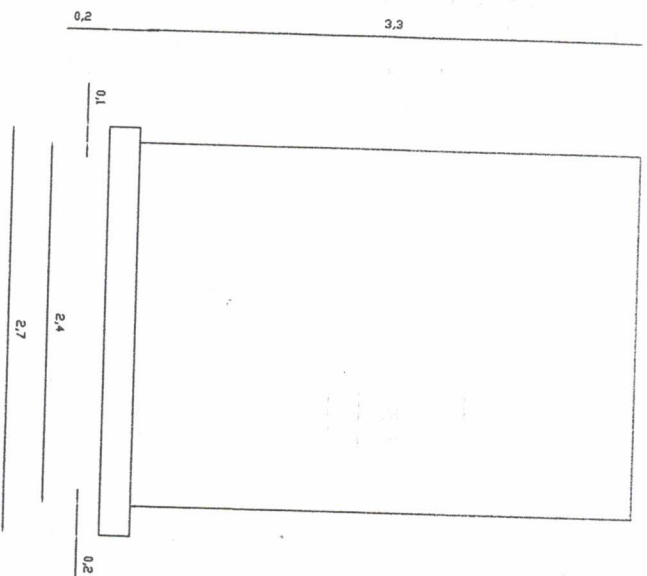

Prospetto Laterale

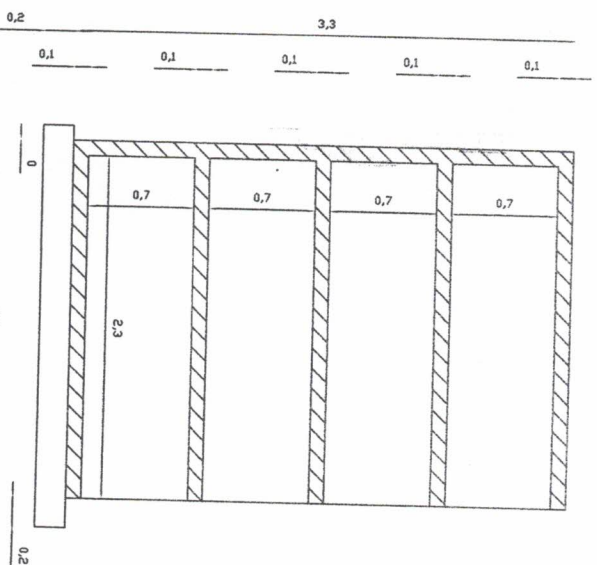

Sezione Longitudinale



Schema
Costruttivo
Scala 1:50