

COMUNE DI ASSORO
PROVINCIA DI ENNA

18 GIU 2025

AL SIGNOR SINDACO

DEL COMUNE DI ASSORO

OGGETTO : Richiesta area per la costruzione sarcofago - cimitero comunale di San Giorgio frazione di Assoro

Il sottoscritto Mazzola Giuseppe nato ad Assoro il 031.07.1951
Codice Fiscale MZZGPP51L31A478Q ed ivi residente in via G. Matteotti
n. 38;

C H I E D E

La concessione di mq. 2.88 (mt. 1.20 x mt. 2.40) di area cimiteriale, per la costruzione un sarcofago, area ubicata nel cimitero Comunale di San Giorgio frazione di Assoro, individuata nella planimetria, predisposta dall'Ufficio Tecnico Comunale, con il numero 25

D I C H I A R A

Di possedere i requisiti di cui all'articolo 3 del regolamento approvato con Delibera Consiliare n. 81/2022, inoltre Dichiaro di non essere titolare di concessione cimiteriale;

S I I M P E G N A

A costruire il manufatto come da schema costruttivo predisposto dall'U.T.C., a pagare il corrispettivo sia per il suolo, che per i diritti di segreteria, nonché le spese contrattuali,

Si Allega copia C.I. - C.F.

Assoro li

Con Osservanza


Mazzola Giuseppe




COMUNE DI ASSORO

Protocollo n. 4790


18 GIU 2025

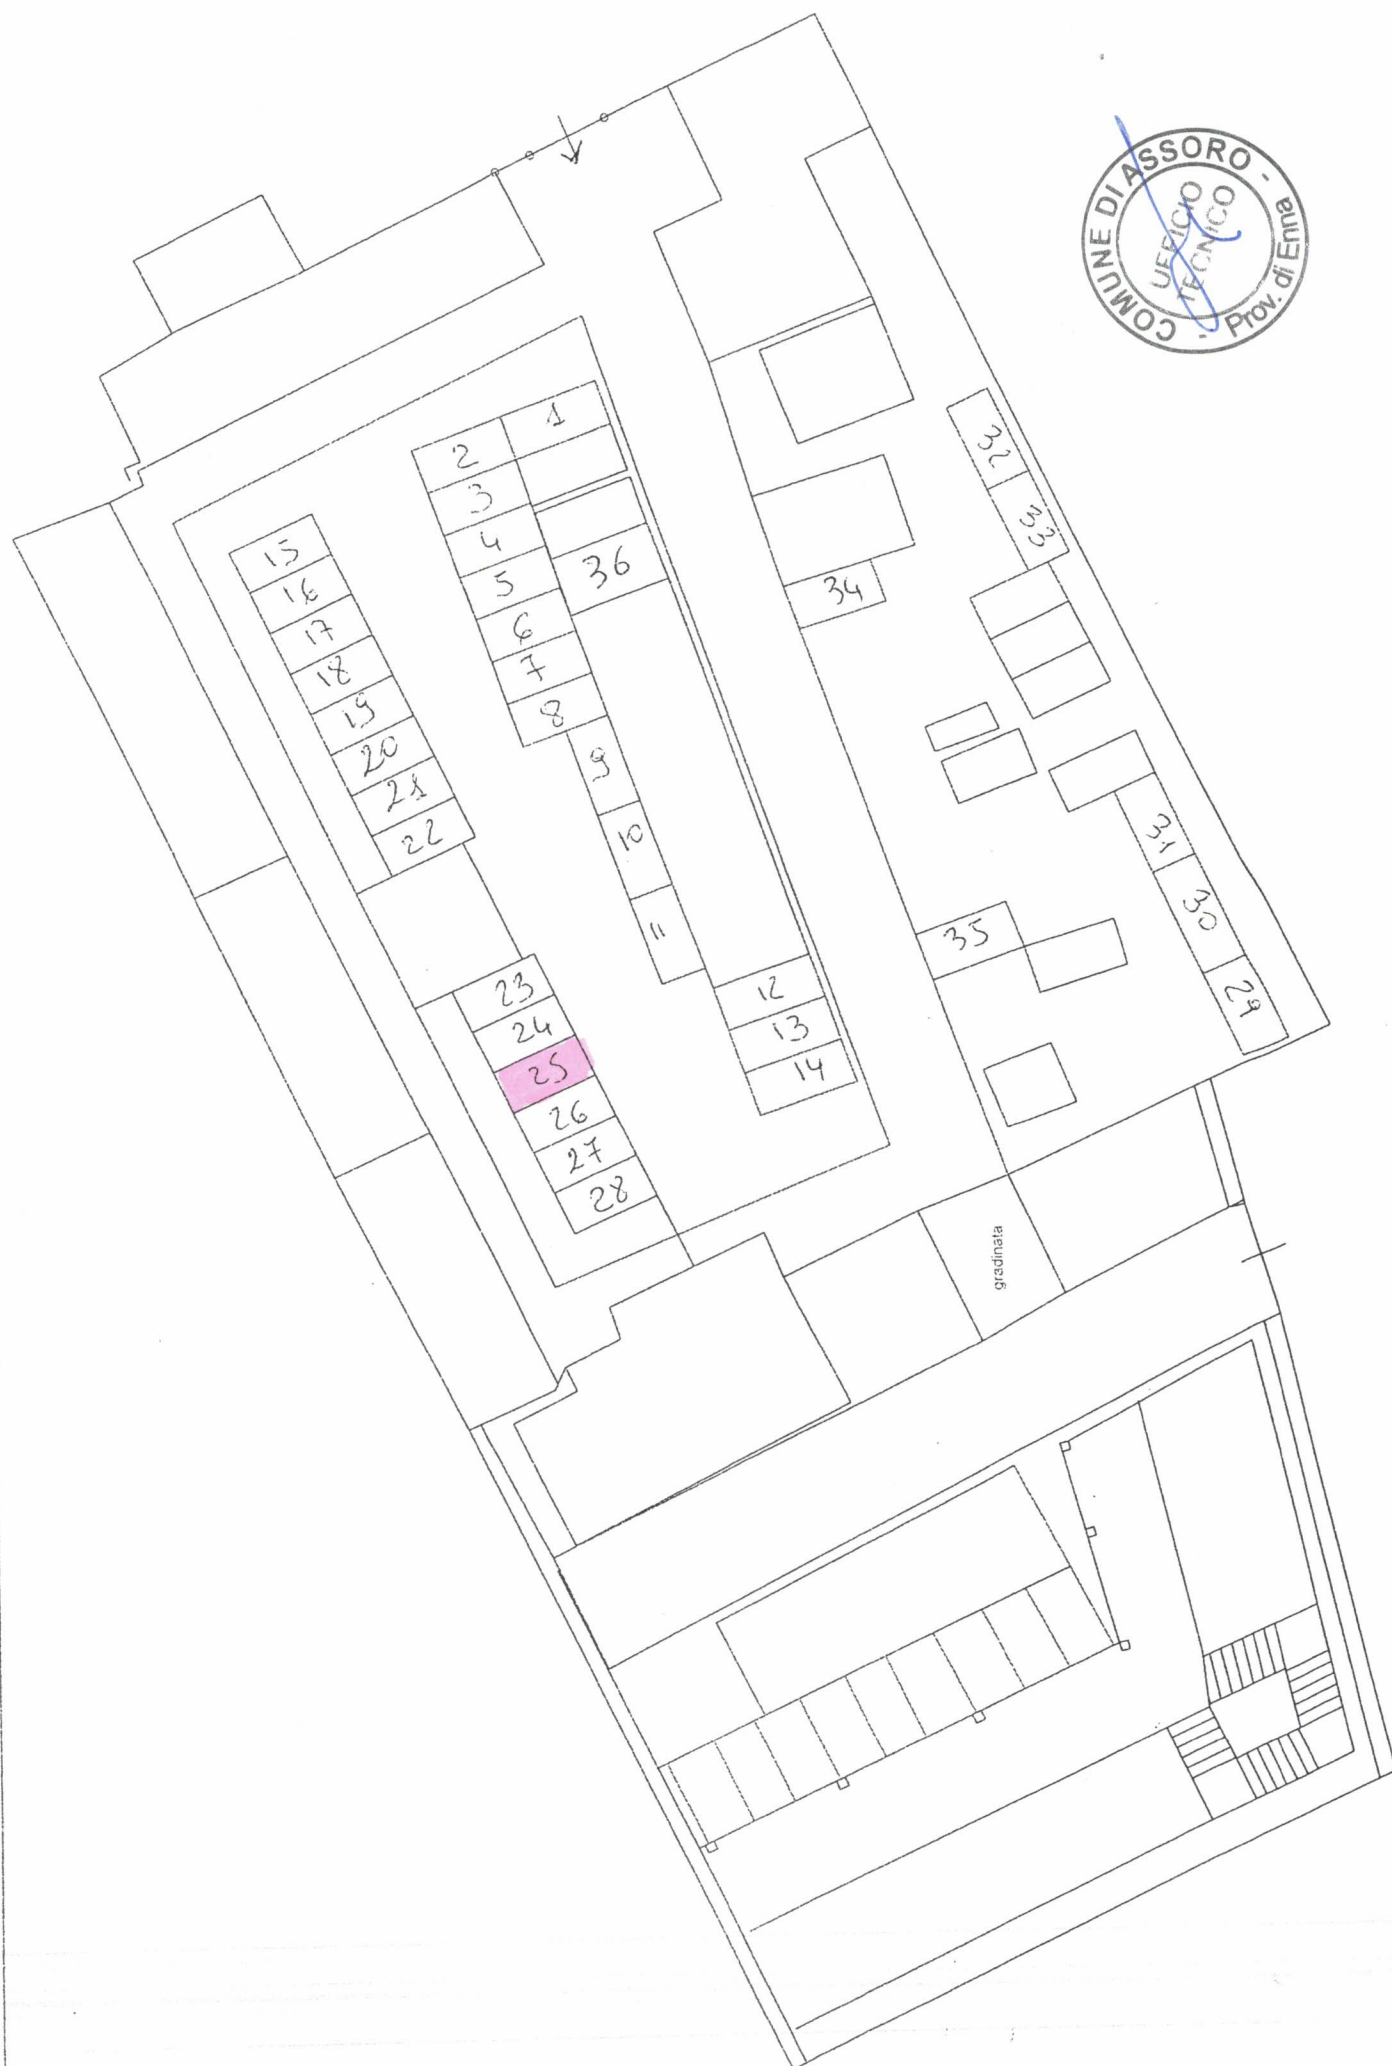

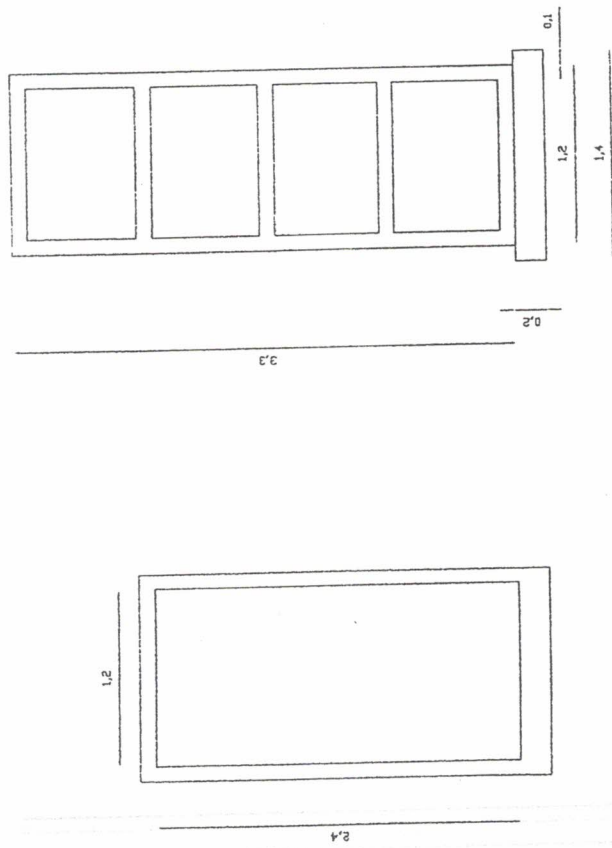


Pianta Copertura

Prospetto Frontale

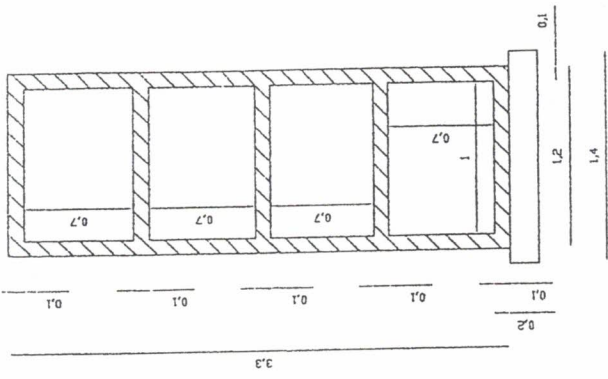


Pianta

Sezione Trasversale

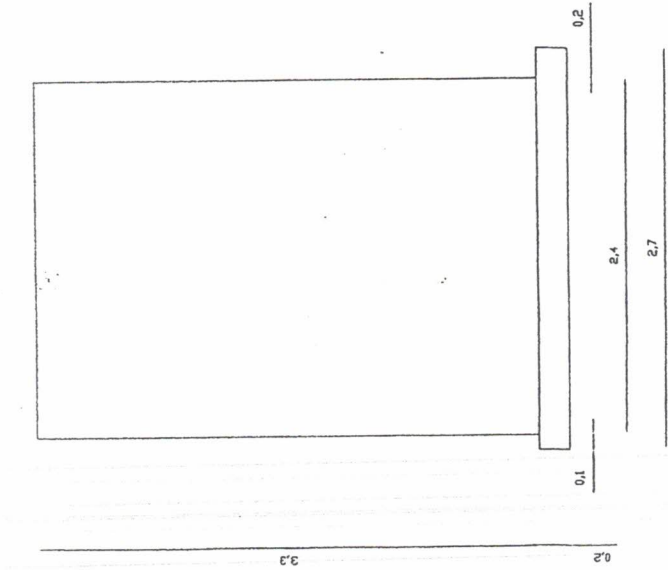

Prospetto Laterale

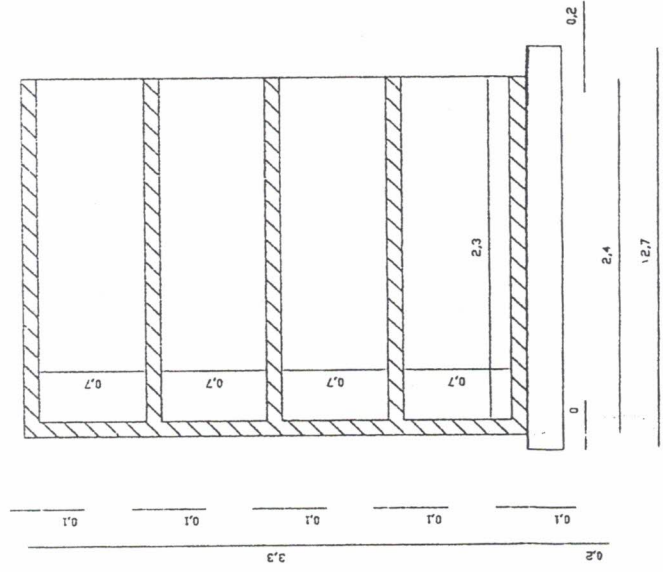

Sezione Longitudinale

Schema
Costruttivo
Scala 1:50

