



14
COMUNE DI ASSORO
PROVINCIA DI ENNA

[Signature]

AL SIGNOR SINDACO

DEL COMUNE DI ASSORO

OGGETTO : Richiesta area per la costruzione sarcofago - cimitero comunale di San Giorgio frazione di Assoro

La sottoscritta Screpis Rita Maria nata ad Assoro il ~~05.10.1943~~ 25.01.1950

Codice Fiscale SCRRMR50A65A478M ed ivi residente in via Emilia Romagna n. 3;

C H I E D E

La concessione di mq. 2.88 (mt. 1.20 x mt. 2.40) di area cimiteriale, per la costruzione un sarcofago, area ubicata nel cimitero Comunale di San Giorgio frazione di Assoro, individuata nella planimetria, predisposta dall'Ufficio Tecnico Comunale, con il numero 35



D I C H I A R A

Di possedere i requisiti di cui all'articolo 3 del regolamento approvato con Delibera Consiliare n. 81/2022, inoltre Dichiara di non essere titolare di concessione cimiteriale;

S I M P E G N A


A costruire il manufatto come da schema costruttivo predisposto dall'U.T.C., a pagare il corrispettivo sia per il suolo, che per i diritti di segreteria, nonché le spese contrattuali.

Si Allega copia C.I. - C.F.

Assoro li

Con Osservanza

Rita Maria

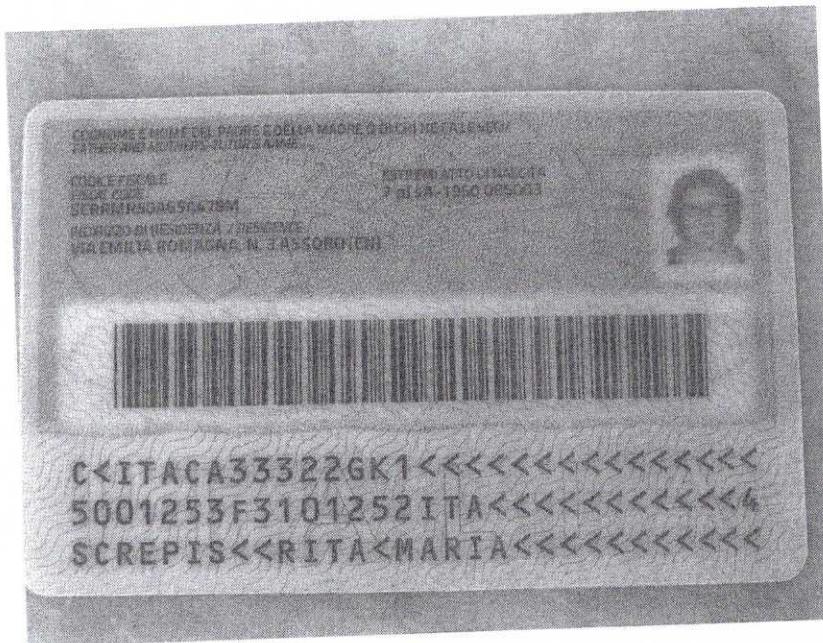



10

CONTRATTO DI ASSORO
Protocollo n° 1730
dat... 14 FEB. 2024

U.T.C

AL SIGNOR SINDACO
DEL COMUNE DI ASSORO

OGGETTO : Richiesta suolo cimiteriale per la costruzione di Sarcofagi nel Cimitero Comunale di San Giorgio Frazione di Assoro

Sottoscritta SCREPIS RITA MARIA nat. a ... ASSORO ... (EN)
il 25/01/1950 Codice Fiscale residente a ... SAN GIORGIO ASSORO
in via ... EMILIA ROMAGNA 3

C H I E D E

Mediante sorteggio ai sensi dell'articolo 10 del suddetto regolamento la concessione di mq. 2,88 di suolo comunale all'interno del cimitero di San Giorgio Frazione di Assoro per la costruzione di un sarcofago (come da schema costruttivo predisposto dall'Ufficio Tecnico Comunale).

Dichiara, ai sensi degli articoli 46 e 47 del DPR 445/2000, consapevole delle sanzioni penali previste dall'articolo 76 DPR 445/2000, per le ipotesi di falsità in atti e dichiarazioni mendaci ivi indicate, di possedere i requisiti di cui all'articolo 3 del regolamento approvato dal Consiglio Comunale n. 81 del 21.10.2022 precisamente

- Di essere nato a ... ASSORO il ... 25/01/1950
 Di essere Residente in Assoro via ... EMILIA ROMAGNA 3

Di essere stato residente in Assoro in via

Di essere stato o domiciliato in Assoro via

Di non essere titolare di concessione cimiteriale, o di rinunciare alla precedente concessione, o non vi è la possibilità di altro utilizzo per raggiunta capienza;

Inoltre si impegna

Si impegna a pagare il costo del suolo così come determinato con delibera di Giunta Municipale n. 110 del 17.11.2022.


La sottoscritta si impegna altresì a pagare i diritti di segreteria , nonché le spese contrattuali.


Si allega : Fotocopia Carta Identità - Fotocopia Codice Fiscale

Assoro li 13/02/2024


Con Osservanza

Screpis Rita Maria

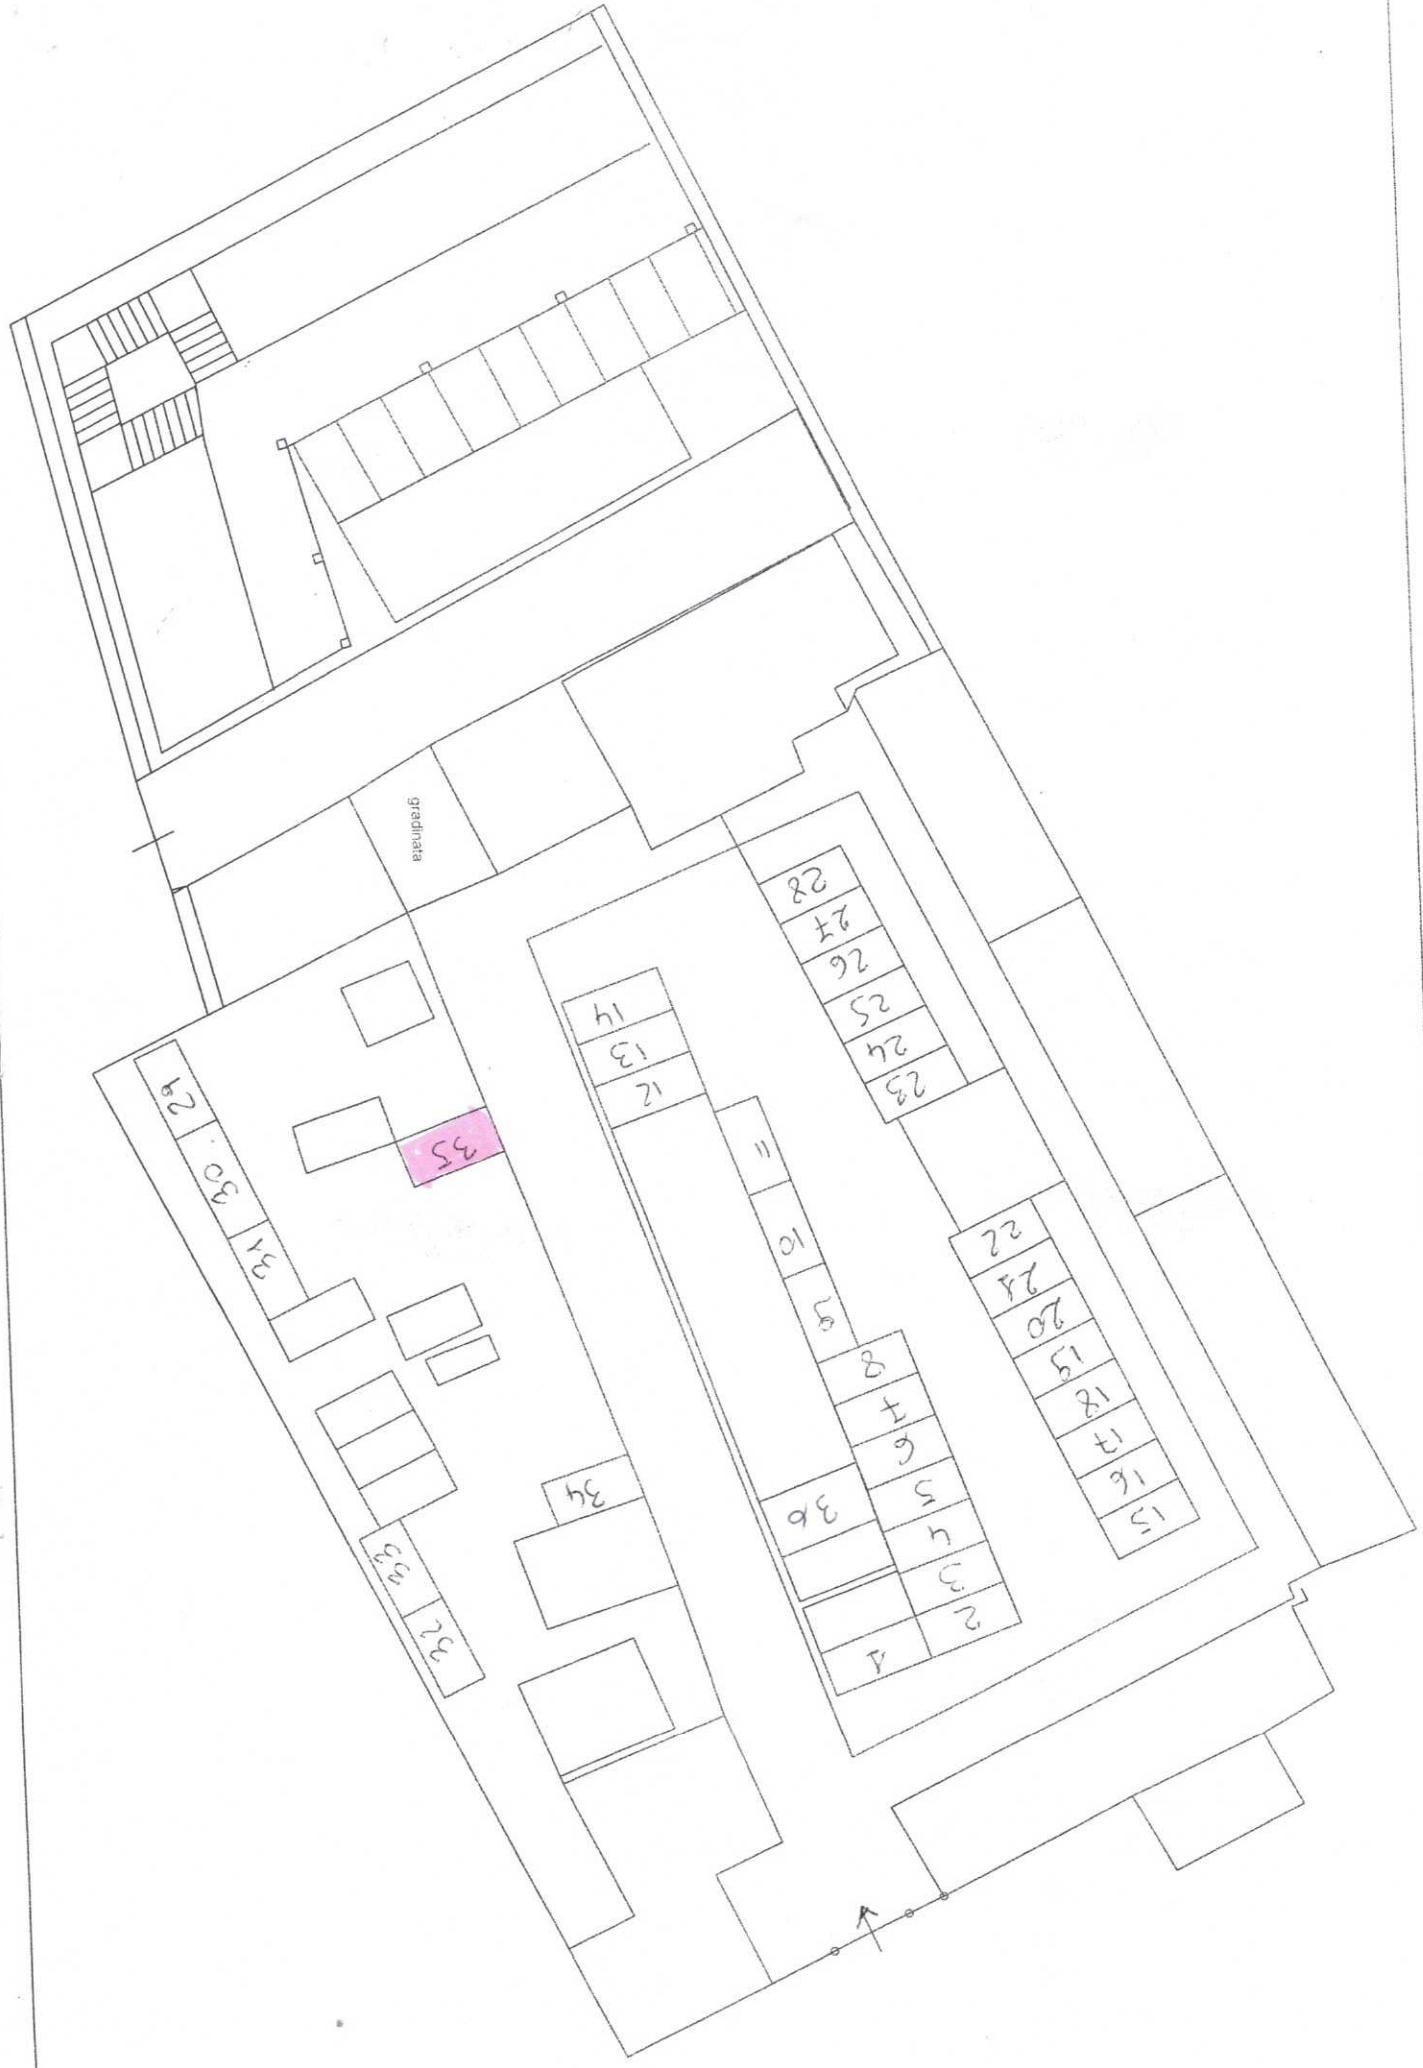


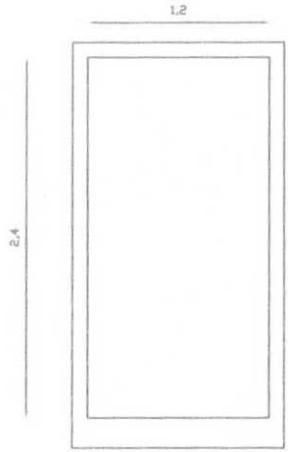


Pianta Copertura

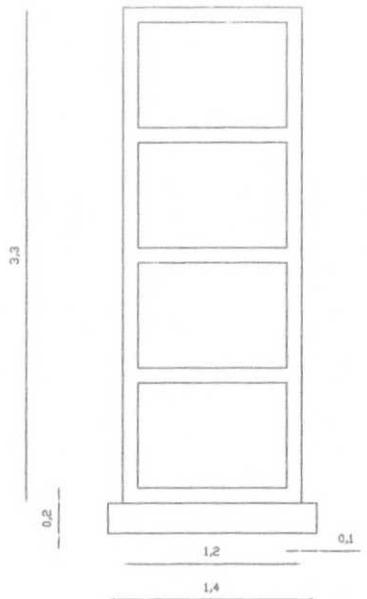


Prospetto Frontale

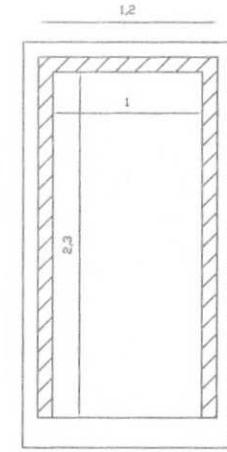


Pianta

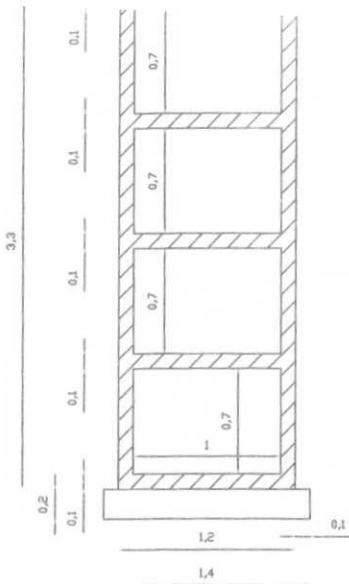

Sezione Trasversale

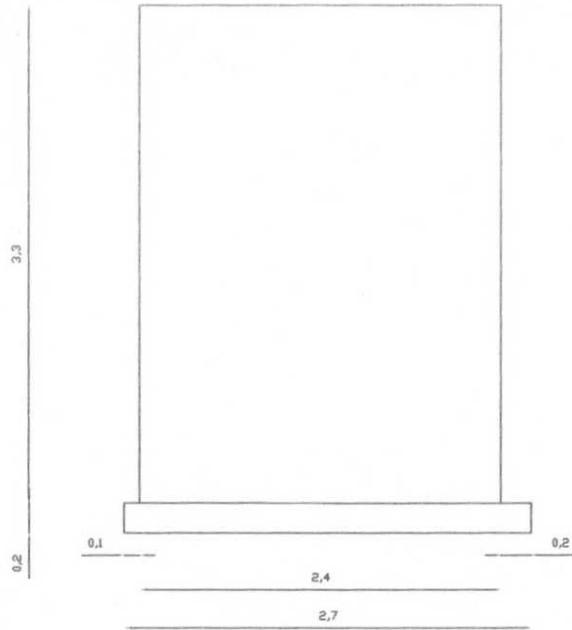

Prospetto Laterale

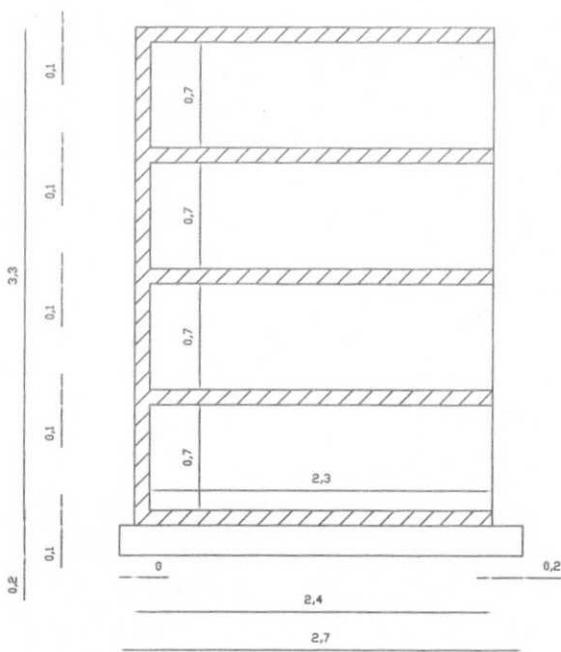

Sezione Longitudinale

Schema
Costruttivo
Scala 1:50