

Comune di Assoro
Protocollo n° 6883
del 02/07/2024



AL SIGNOR SINDACO
DEL COMUNE DI ASSORO

OGGETTO : Richiesta area per la costruzione sarcofago - cimitero comunale di San Giorgio frazione di Assoro

Il sottoscritto Di Marco Angelo nato ad Assoro il 17.07.1942

Codice Fiscale DMRNGL42L17A478E ed ivi residente in via P. Togliatti n. 102;

C H I E D E

La concessione di mq. 2.88 (mt. 1.20 x mt. 2.40) di area cimiteriale, per la costruzione un sarcofago, area ubicata nel cimitero Comunale di San Giorgio frazione di Assoro, individuata nella planimetria, predisposta dall'Ufficio Tecnico Comunale, con il numero 12

D I C H I A R A

Di possedere i requisiti di cui all'articolo 3 del regolamento approvato con Delibera Consiliare n. 81/2022, inoltre Dichiara di non essere titolare di concessione cimiteriale;

S I I M P E G N A

A costruire il manufatto come da schema costruttivo predisposto dall'U.T.C., a pagare il corrispettivo sia per il suolo, che per i diritti di segreteria, nonché le spese contrattuali,

Si Allega copia C.I. - C.F.

Assoro li

Con Osservanza

Marco Angelo

REPUBBLICA ITALIANA
TESSERA SANITARIA
CARTA REGIONALE DEI SERVIZI

CARTA NAZIONALE DEI SERVIZI



Codice Fiscale

DMRNGL42L17A478E Sesso

DI MARCO

Cognome

Data di scadenza

24/02/2026

*Luogo
di nascita*

ANGELO
ASSORO

Provincia

EN

-10001010

140-1401

Data di nascita

7/6/1942

Dati sanitari regionali

CAGE 1127168CD

REPUBBLICA ITALIANA
MINISTERO DELL'INTERNO
DIREZIONE DELL'IDENTITÀ / IDENTITY CARD

卷之三

878

527271

234

四

The image shows a standard Italian Health Insurance Card (TESSERA DI ASSICURAZIONE). It features a large barcode in the center, with the text "TESSERA EUROPEA DI ASSICURAZIONE MALATTIA" at the top. Below the barcode, the cardholder's name is printed as "DI MARCO ANGELO". To the right of the name is the date of birth "17/07/1942". Further down, the social security number "DMRNGL42L17A478E" and the card number "80380001905201533054" are listed. The expiration date "24/02/2026" is also present. A small square box containing the letter "IT" is located in the bottom right corner.

12

19 FEB 2024

MUNICIPIO
PROVINCIA DI ENNA

AL SIGNOR SINDACO
DEL COMUNE DI ASSORO

OGGETTO : Richiesta suolo cimiteriale per la costruzione di Sarcofagi nel Cimitero Comunale di San Giorgio Frazione di Assoro

1 Sottoscritto D. MARCO ANGELO nat. a ASSORO (EN) il 17-07-92 Codice Fiscale DMQH64ZL17A478E residente a ASSORO (SAN GIORGIO) in via TOGLIATTI 102

Protocollo n° 1879
del 19 FEB 2024

CHIEDE

Mediante sorteggio ai sensi dell'articolo 10 del suddetto regolamento la concessione di mq. 2,88 di suolo comunale all'interno del cimitero di San Giorgio Frazione di Assoro per la costruzione di un sarcofago (come da schema costruttivo predisposto dall'Ufficio Tecnico Comunale).

Dichiara, ai sensi degli articoli 46 e 47 del DPR 445/2000, consapevole delle sanzioni penali previste dall'articolo 76 DPR 445/2000, per le ipotesi di falsità in atti e dichiarazioni mendaci ivi indicate, di possedere i requisiti di cui all'articolo 3 del regolamento approvato dal Consiglio Comunale n. 81 del 21.10.2022 precisamente

- Di essere nato a ASSORO il 17/07/1992
- Di essere Residente in Assoro via TOGLIATTI 102
- Di essere stato residente in Assoro in via TOGLIATTI 102
- Di essere stato o domiciliato in Assoro via TOGLIATTI 102
- Di non essere titolare di concessione cimiteriale, o di rinunciare alla precedente concessione, o non vi è la possibilità di altro utilizzo per raggiunta capienza;

Inoltre si impegna

Si impegna a pagare il costo del suolo così come determinato con delibera di Giunta Municipale n. 110 del 17.11.2022.

La sottoscritta si impegna altresì a pagare i diritti di segreteria , nonché le spese contrattuali.


Si allega : Fotocopia Carta Identità - Fotocopia Codice Fiscale


Assoro li 19/02/2024

di Marco Angelo


Con Osservanza

Marco Angelo

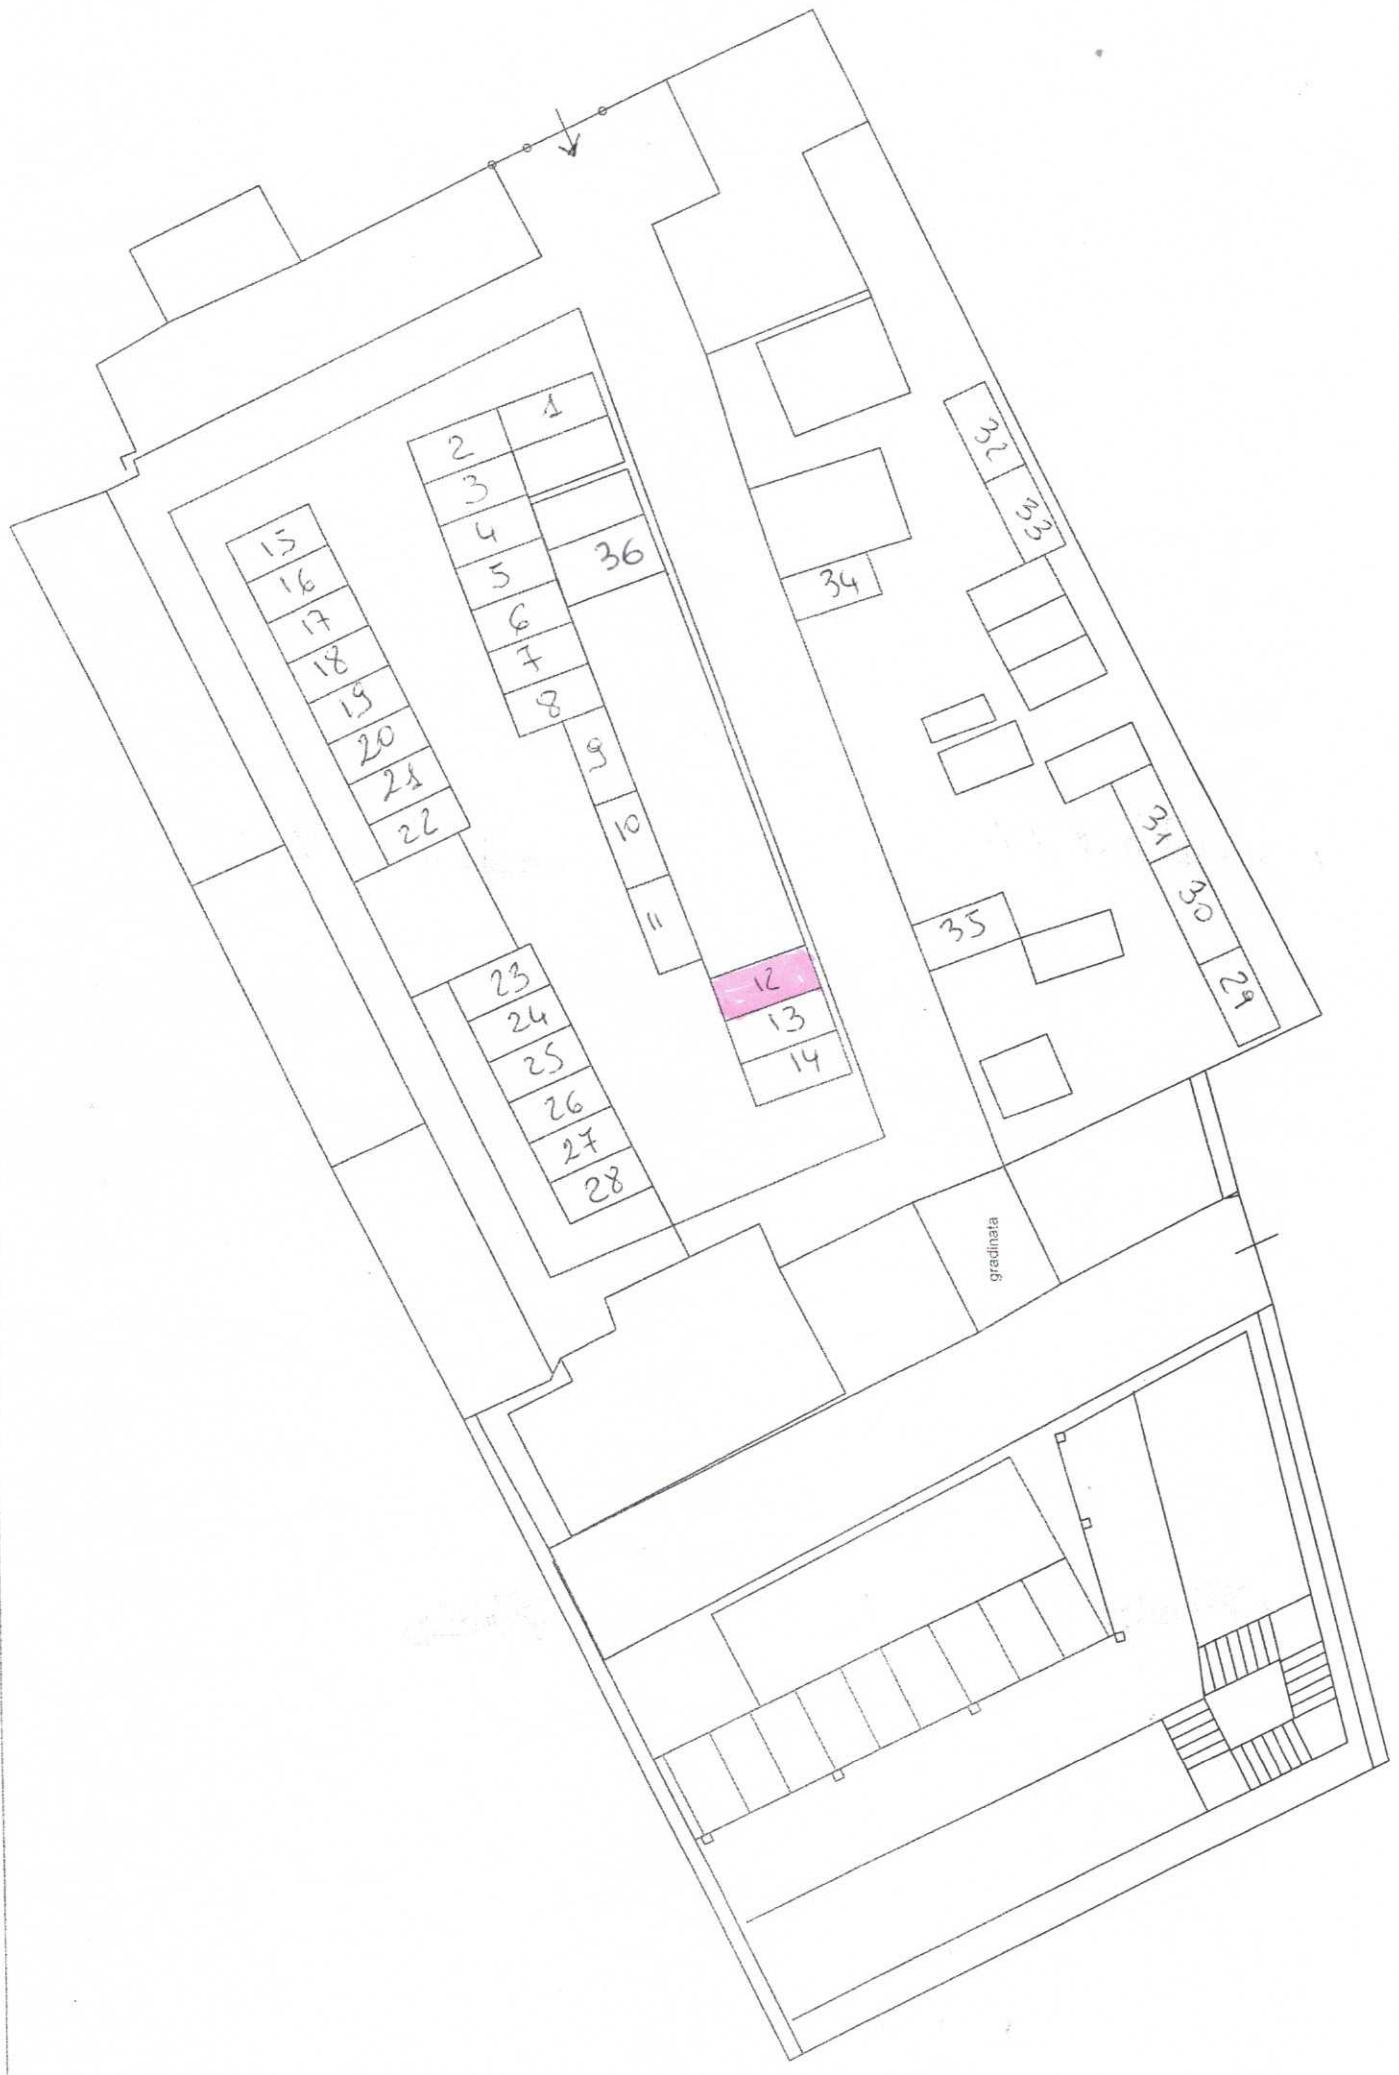


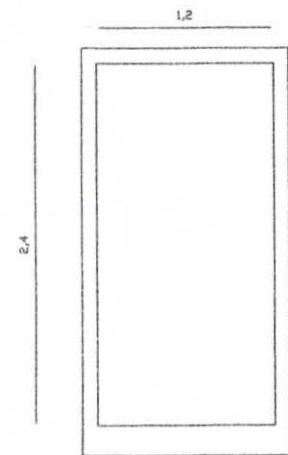


Pianta Copertura

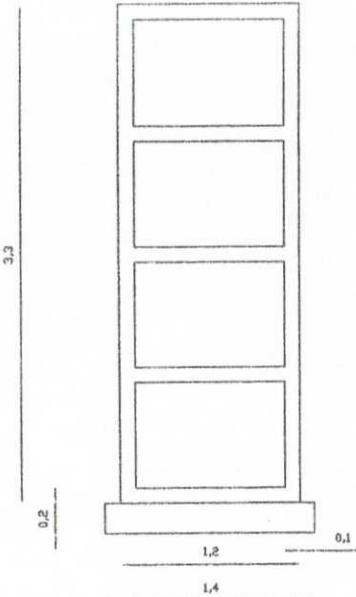


Prospetto Frontale

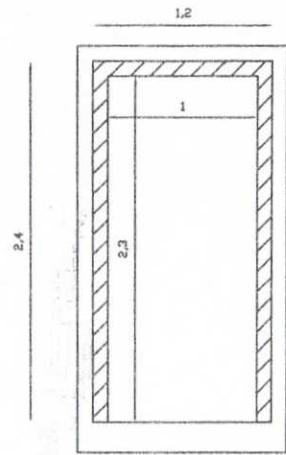


Pianta

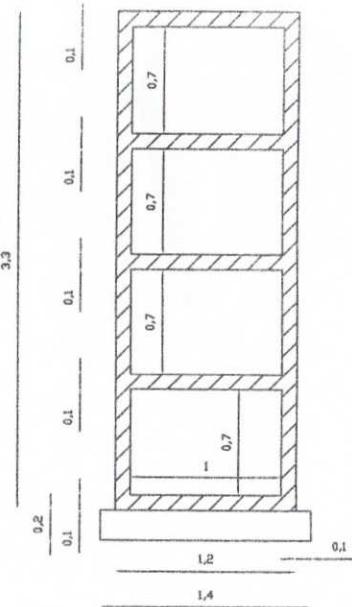

Sezione Trasversale

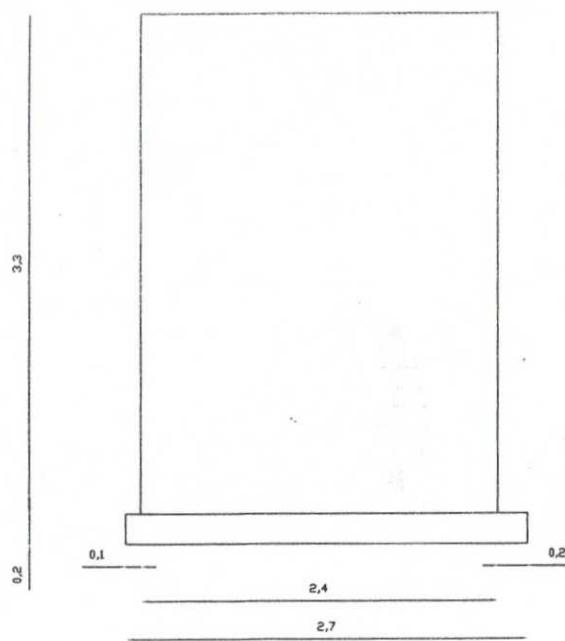

Prospetto Laterale

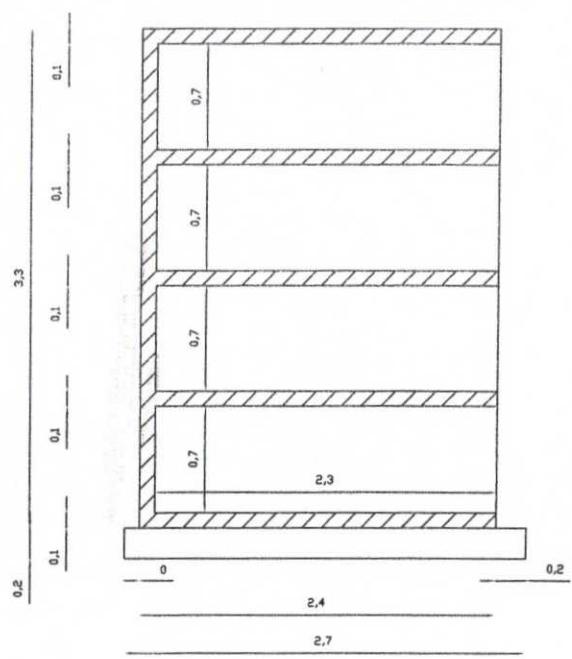

Sezione Longitudinale

Schema
Costruttivo
Scala 1:50