

Protocollo n° 6887
02/07/2024



AL SIGNORE SINDACO

DEL COMUNE DI ASSORO

OGGETTO : Richiesta area per la costruzione sarcofago - cimitero comunale di San Giorgio frazione di Assoro

Il sottoscritto Di Pasqua Pietro nato ad Assoro il 05.10.1943

Codice Fiscale DPSPTR43R05A478S ed ivi residente in via Giacomo Matteotti n. 76;

C H I E D E

La concessione di mq. 2.88 (mt. 1.20 x mt. 2.40) di area cimiteriale, per la costruzione un sarcofago, area ubicata nel cimitero Comunale di San Giorgio frazione di Assoro, individuata nella planimetria, predisposta dall'Ufficio Tecnico Comunale, con il numero 36

D I C H I A R A

Di possedere i requisiti di cui all'articolo 3 del regolamento approvato con Delibera Consiliare n. 81/2022, inoltre Dichiara di non essere titolare di concessione cimiteriale;

S I I M P E G N A


A costruire il manufatto come da schema costruttivo predisposto dall'U.T.C., a pagare il corrispettivo sia per il suolo, che per i diritti di segreteria, nonché le spese contrattuali,


Si Allega copia C.I. - C.F.

Assoro li


Con Osservanza

Di Pasqua Pietro

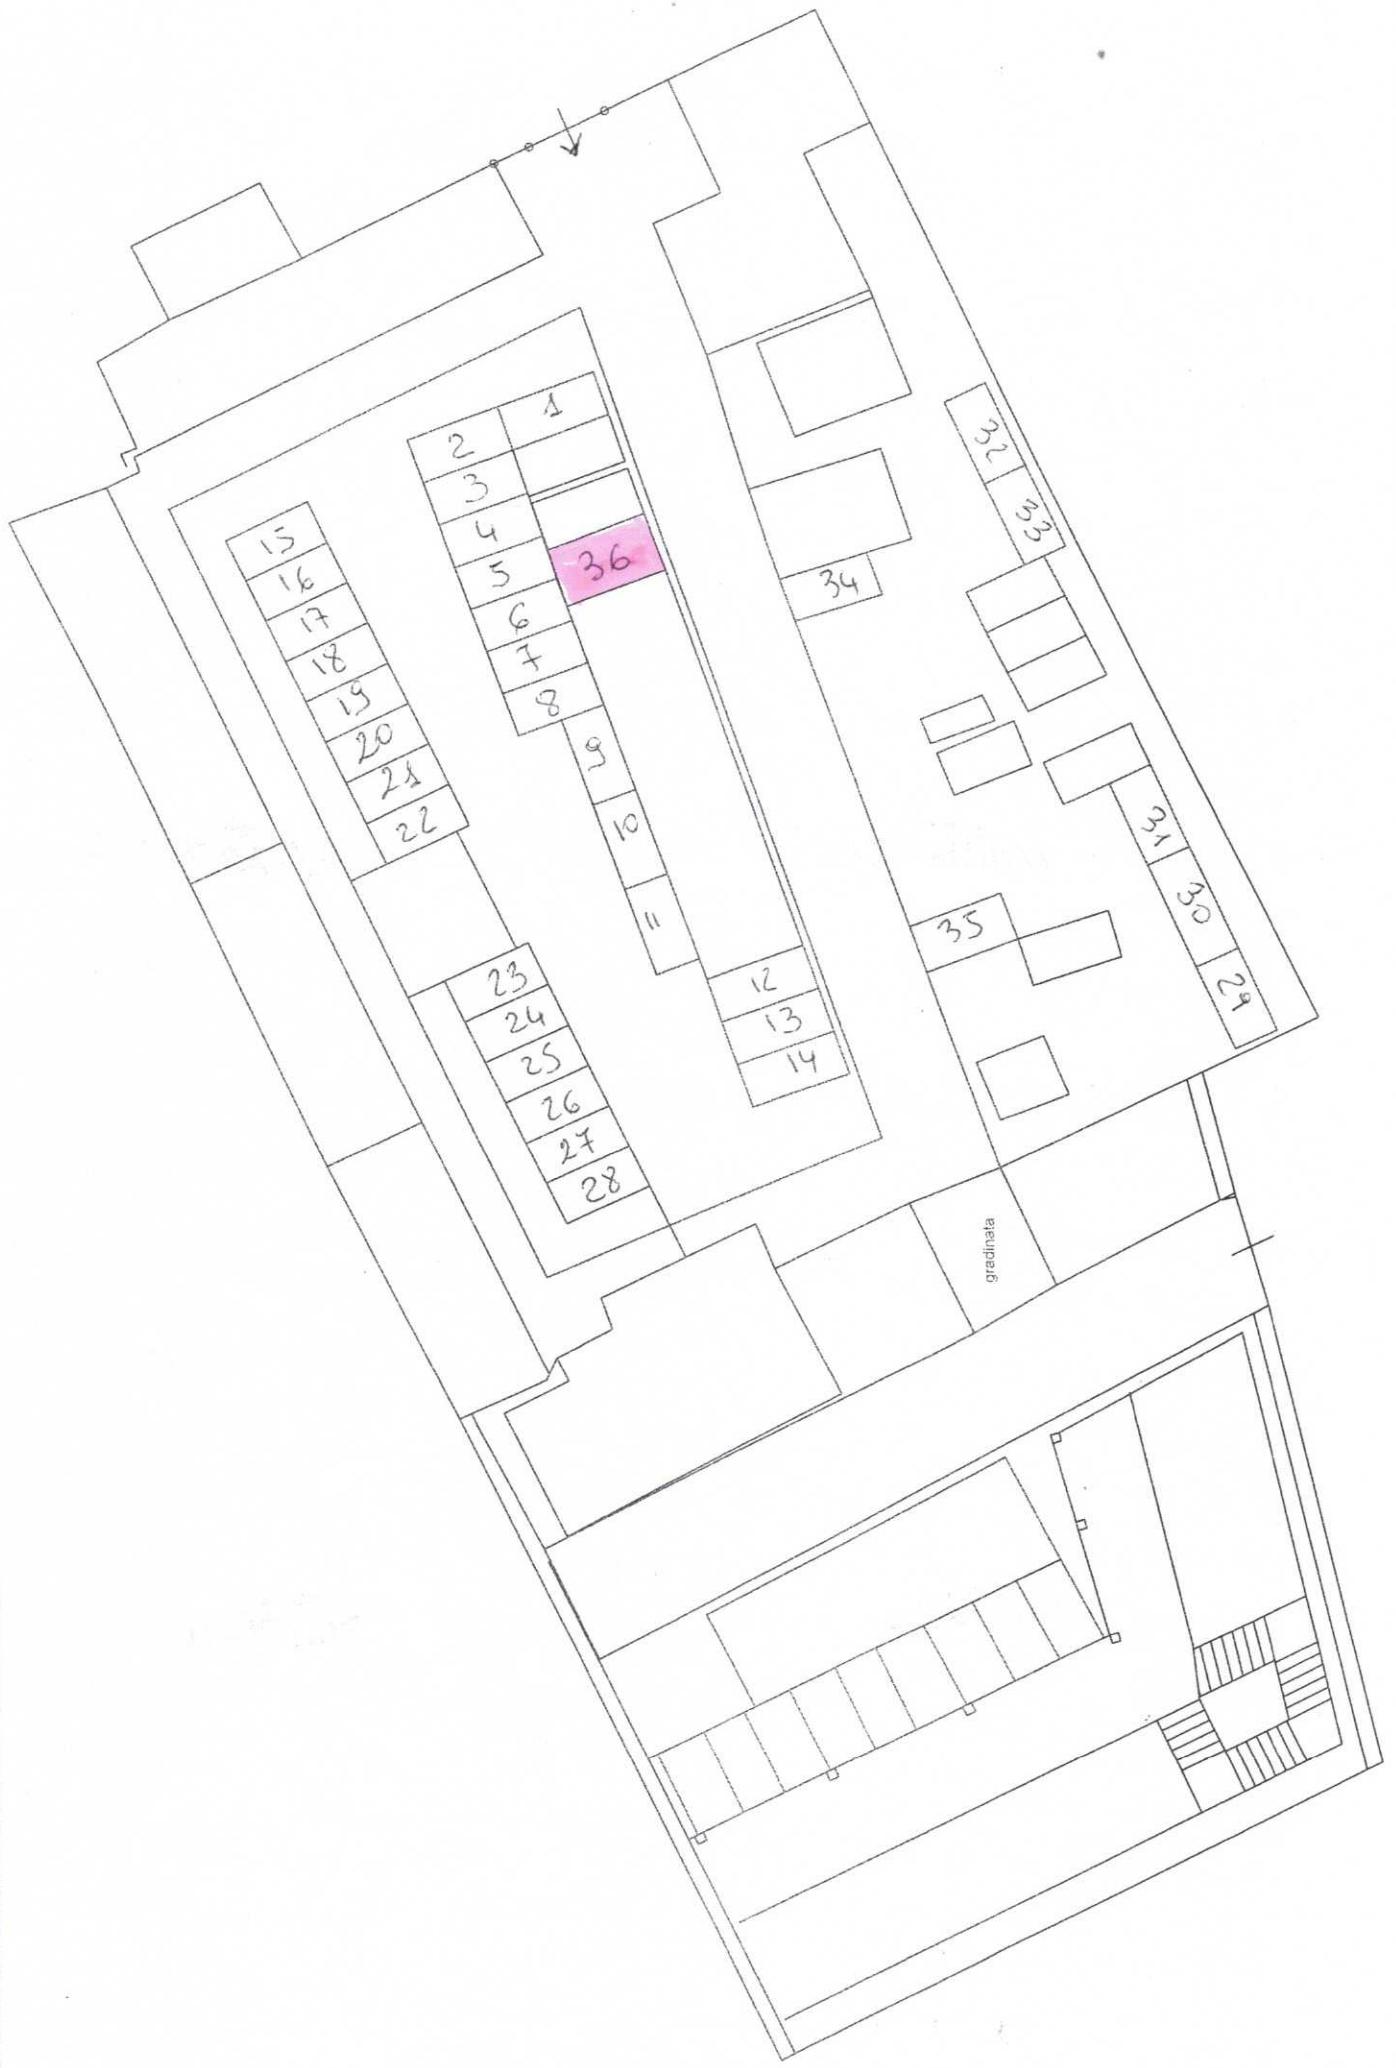


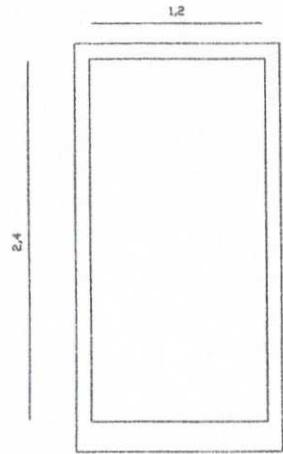


Pianta Copertura

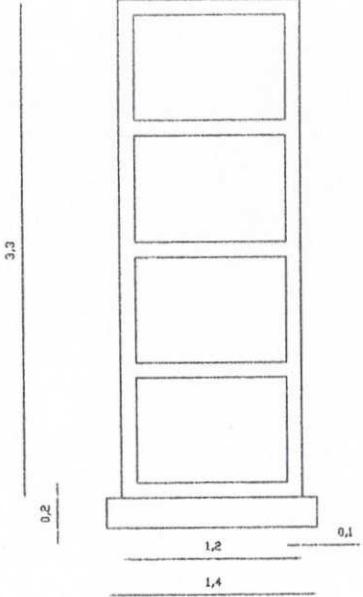


Prospecto Frontale

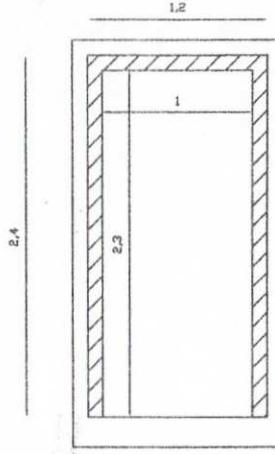


Pianta

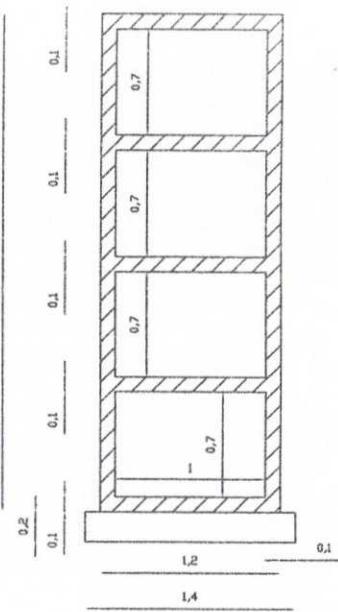

Sezione Trasversale

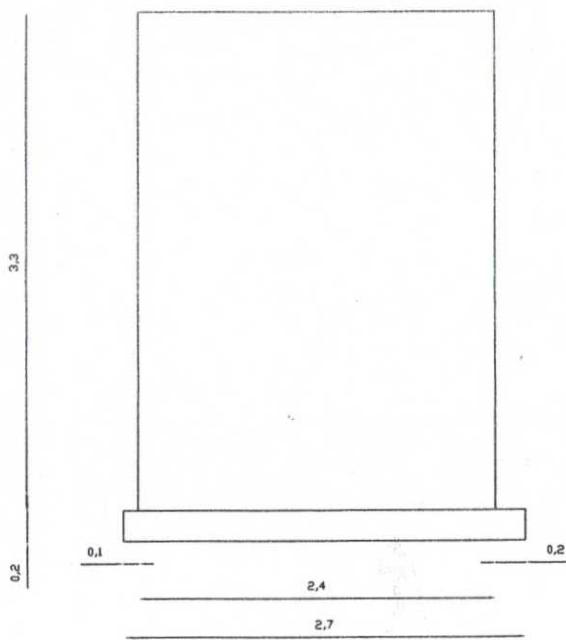

Prospecto Laterale

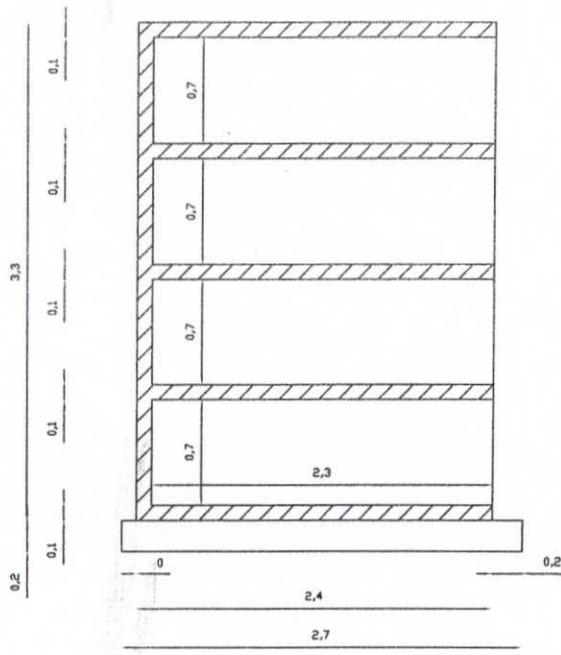

Sezione Longitudinale

Schema
Costruttivo
Scala 1:50

05 FEB 2024
AL VINCIA DI ENNA
COMUNE DI ASSORO

AL SIGNOR SINDACO
DEL COMUNE DI ASSORO

OGGETTO : Richiesta suolo cimiteriale per la costruzione di Sarcofagi nel Cimitero Comunale di San Giorgio Frazione di Assoro

Il Sottoscritto Di PASQUA PIETRO nato a ASSORO (EU) il 05/10/1943 Codice Fiscale PSPT43R05A178S residente a ASSORO in via G. MALEOTTI n. 76...

CHIEDE

Mediante sorteggio ai sensi dell'articolo 10 del suddetto regolamento la concessione di mq. 2,88 di suolo comunale all'interno del cimitero di San Giorgio Frazione di Assoro per la costruzione di un sarcofago (come da schema costruttivo predisposto dall'Ufficio Tecnico Comunale).

Dichiara, ai sensi degli articoli 46 e 47 del DPR 445/2000, consapevole delle sanzioni penali previste dall'articolo 76 DPR 445/2000, per le ipotesi di falsità in atti e dichiarazioni mendaci ivi indicate, di possedere i requisiti di cui all'articolo 3 del regolamento approvato dal Consiglio Comunale n. 81 del 21.10.2022 precisamente

- Di essere nato a ... ASSORO il 05/10/1943
- Di essere Residente in Assoro via G. MALEOTTI n. 76 DA SEMPRE
Di essere stato residente in Assoro in via G. MALEOTTI n. 76 DA SEMPRE
Di essere stato o domiciliato in Assoro via G. MALEOTTI n. 76 DA SEMPRE
- Di non essere titolare di concessione cimiteriale, o di rinunciare alla precedente concessione, o non vi è la possibilità di altro utilizzo per raggiunta capienza;

Inoltre si impegna

Si impegna a pagare il costo del suolo così come determinato con delibera di Giunta Municipale n. 110 del 17.11.2022.

La sottoscritta si impegna altresì a pagare i diritti di segreteria , nonché le spese contrattuali.

Si allega : Fotocopia Carta Identità - Fotocopia Codice Fiscale

Assoro li

08/02/2024 Con Osservanza
Di PASQUA PIETRO

Cognome	DI PASQUA
Nome	PIETRO
nato il	05/10/1943
(atto n.	22 P. I. S. A.)
a	ASSORO (EN)
Cittadinanza	ITALIANA
Residenza	ASSORO
Via	VIA G. MATTEOTTI N. 76
Stato civile	CONIUGATO
Professione	---
CONNOTATI E CONTRASSEGNI SALIENTI	
Statura	1,60
Capelli	SEMICALVO
Occhi	CASTANI
Segni particolari	----

