

CONCESSIONE DI 2.88 MQ  
Protocollo n. 6888  
02/07/2024



AL SIGNOR SINDACO

DEL COMUNE DI ASSORO

**OGGETTO** : Richiesta area per la costruzione sarcofago - cimitero comunale di San Giorgio frazione di Assoro

Il sottoscritto Bannò Rosario Gaetano nato ad Assoro il 30.03.1949 Codice Fiscale BNNRRG49C30A478W ed ivi residente in via P. Togliatti n. 165;

### C H I E D E

La concessione di mq. 2.88 ( mt. 1.20 x mt. 2.40 ) di area cimiteriale, per la costruzione un sarcofago, area ubicata nel cimitero Comunale di San Giorgio frazione di Assoro, individuata nella planimetria, predisposta dall'Ufficio Tecnico Comunale, con il nemero 24

### D I C H I A R A

Di possedere i requisiti di cui all'articolo 3 del regolamento approvato con Delibera Consiliare n. 81/2022, inoltre Dichiara di non essere titolare di concessione cimiteriale;

### S I I M P E G N A

A costruire il manufatto come da schema costruttivo predisposto dall'U.T.C., a pagare il corrispettivo sia per il suolo, che per i diritti di segreteria, nonché le spese contrattuali,

Si Allega copia C.I. - C.F.

Assoro lì

Con Osservanza

*Bannò Rosario Gaetano*





02 FEB 2024

AL SIGNOR SINDACO  
DEL COMUNE DI ASSORO

**OGGETTO** : Richiesta suolo cimiteriale per la costruzione di Sarcofagi nel Cimitero Comunale di San Giorgio Frazione di Assoro

Il Sottoscritto BARRO ROSARIO..... nat. 0 a Assoro.....(E.N.)

il 30.03.1969 Codice Fiscale B.NN.BRGH.9C30A 4789 residente a Assoro.....

in via P. TOGLIATTI..... n° 165

**C H I E D E**

COMUNE DI ASSORO

Fotocopia n° 1289

02 FEB 2024

Mediante sorteggio ai sensi dell'articolo 10 del suddetto regolamento la concessione di mq. 2,88 di suolo comunale all'interno del cimitero di San Giorgio Frazione di Assoro per la costruzione di un sarcofago ( come da schema costruttivo predisposto dall'Ufficio Tecnico Comunale).

Dichiara, ai sensi degli articoli 46 e 47 del DPR 445/2000, consapevole delle sanzioni penali previste dall'articolo 76 DPR 445/2000, per le ipotesi di falsità in atti e dichiarazioni mendaci ivi indicate, di possedere i requisiti di cui all'articolo 3 del regolamento approvato dal Consiglio Comunale n. 81 del 21.10.2022 precisamente

- Di essere nato a Assoro..... il 30-03-1969
- Di essere Residente in Assoro via P. TOGLIATTI..... n° 165

Di essere stato residente in Assoro in via .....

Di essere stato o domiciliato in Assoro via .....

- Di non essere titolare di concessione cimiteriale, o di rinunciare alla precedente concessione, o non vi è la possibilità di altro utilizzo per raggiunta capienza;

Inoltre si impegna

Si impegna a pagare il costo del suolo così come determinato con delibera di Giunta Municipale n. 110 del 17.11.2022.


La sottoscritta si impegna altresì a pagare i diritti di segreteria , nonché le spese contrattuali.


Si allega : Fotocopia Carta Identità - Fotocopia Codice Fiscale

Assoro lì


Con Osservanza

Promo Donato Penta

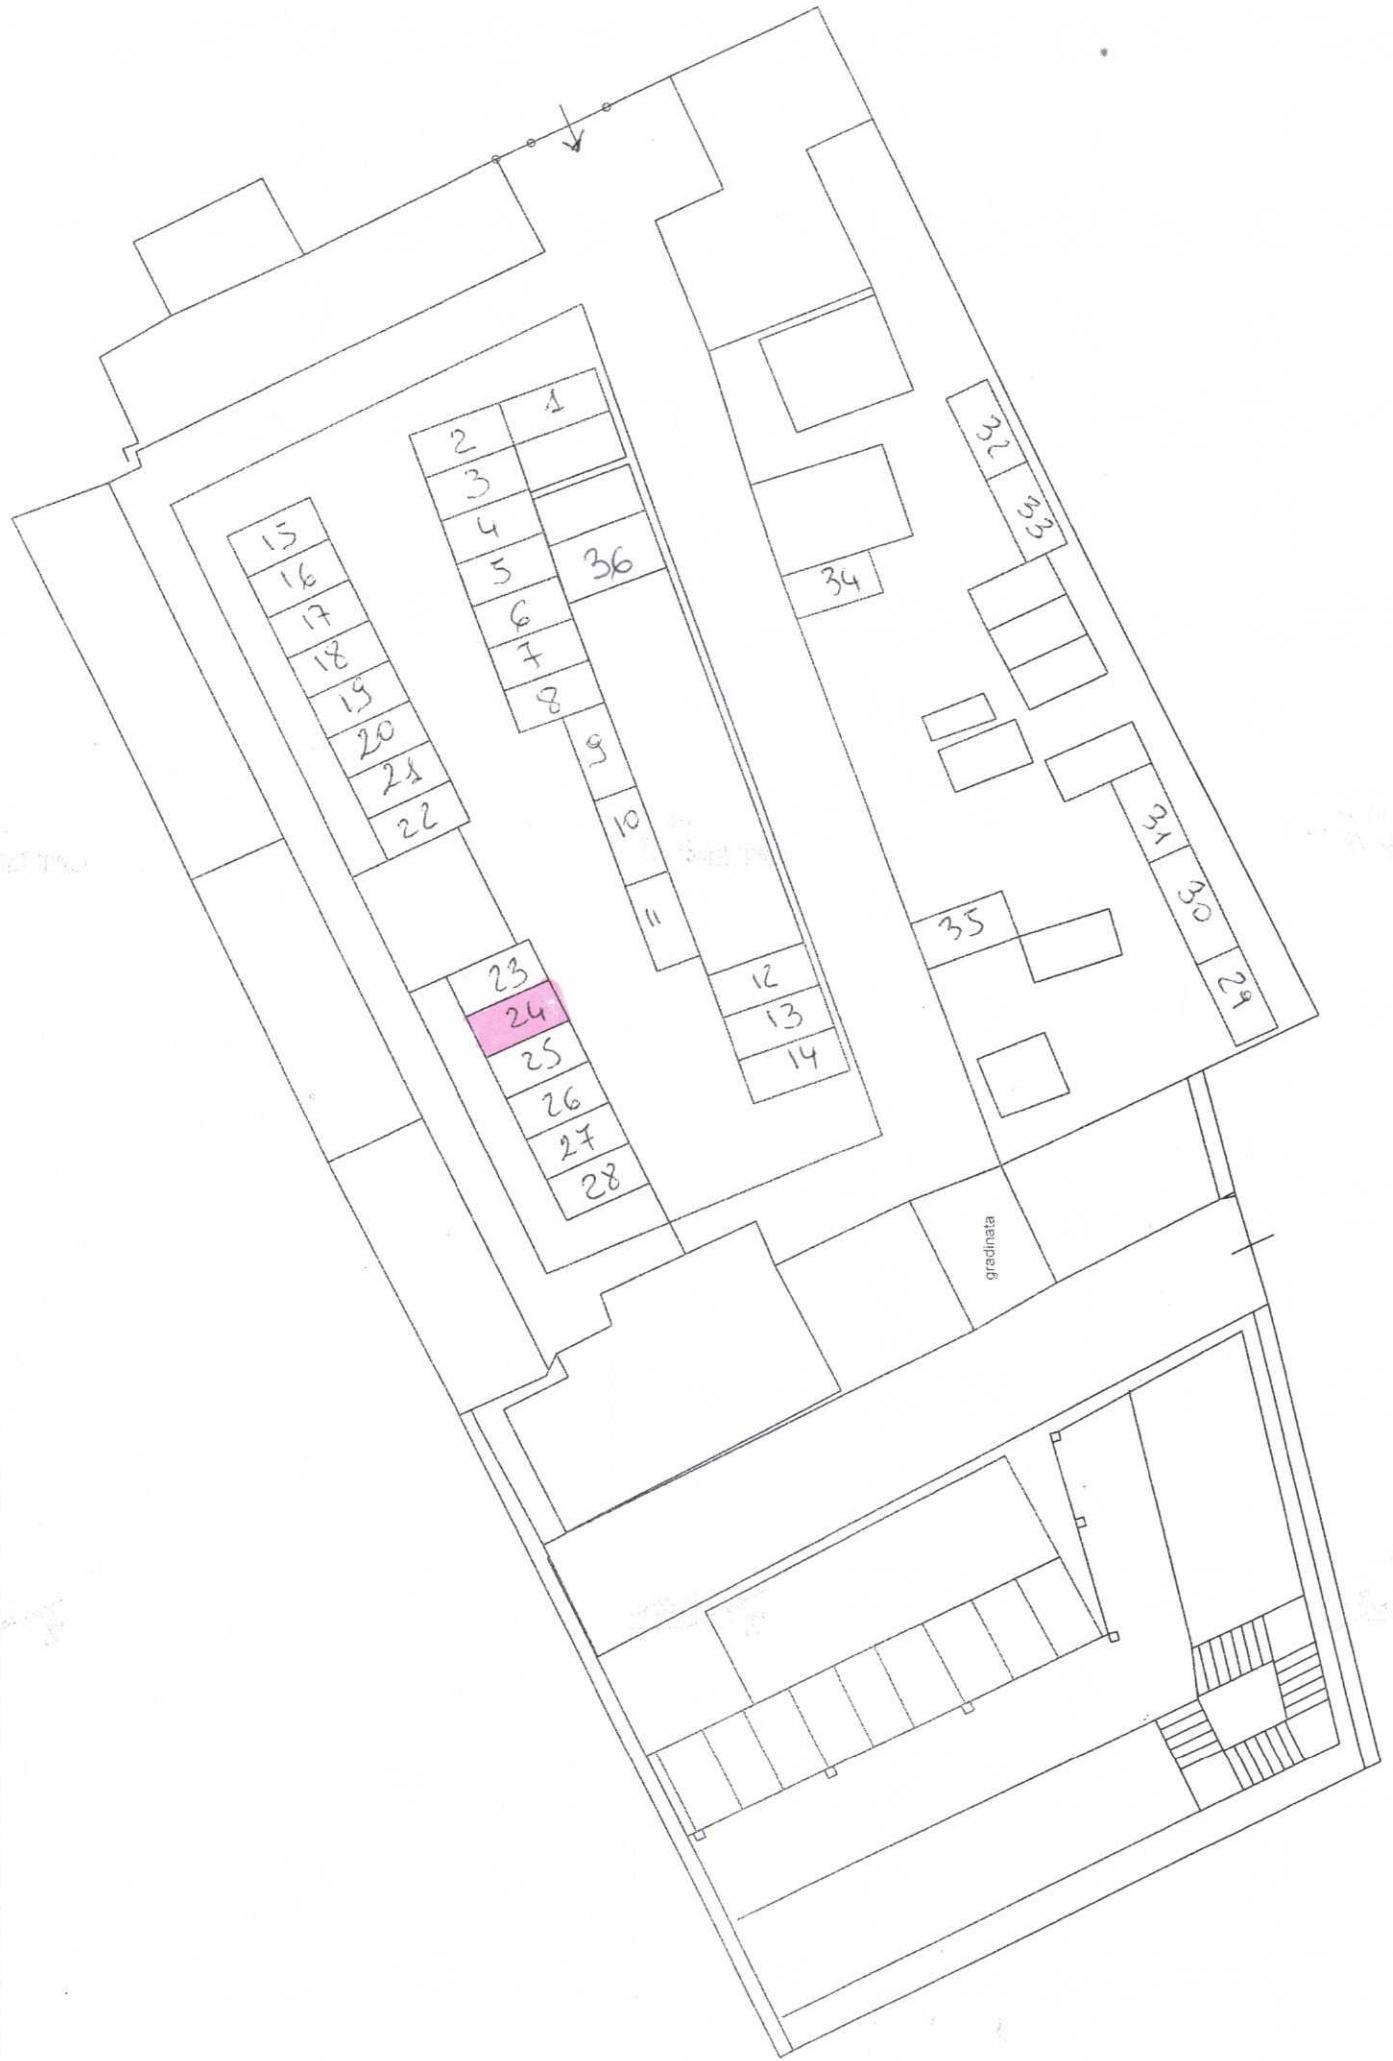


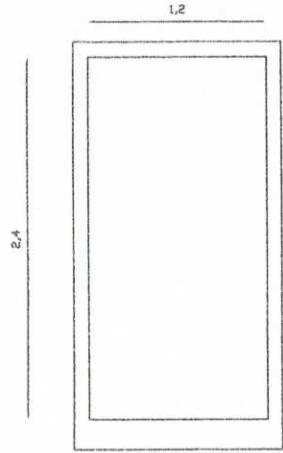


Pianta Copertura

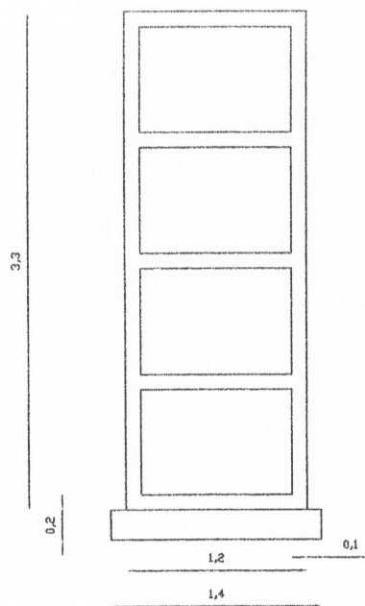


Prospetto Frontale

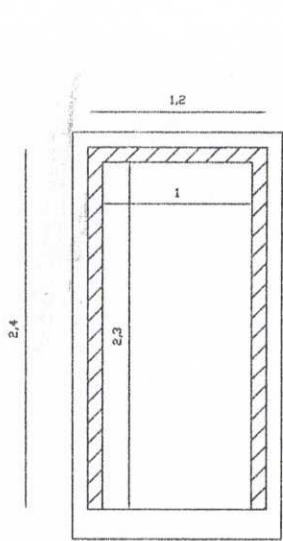


Pianta

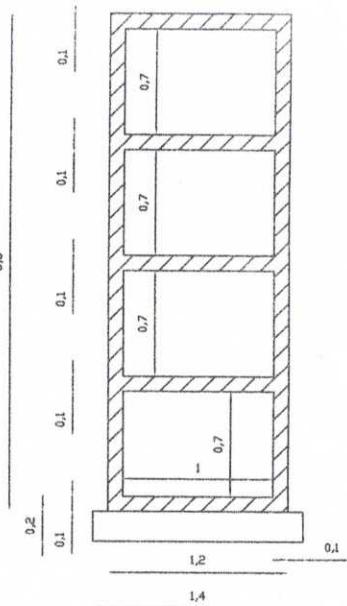

Sezione Trasversale

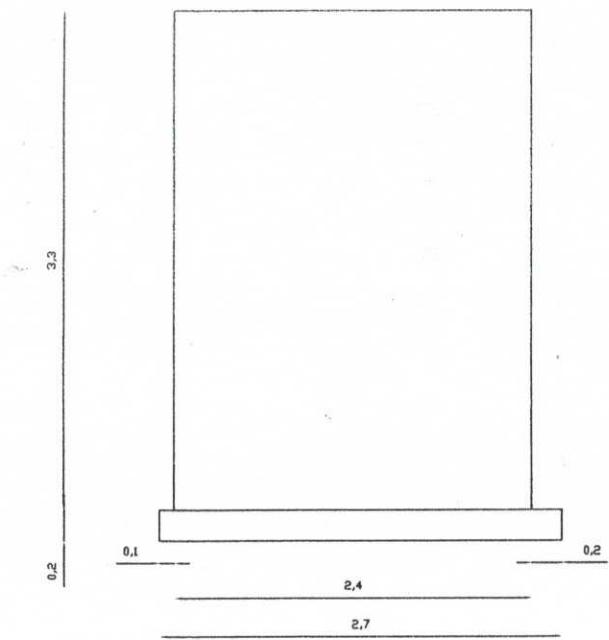

Prospetto Laterale

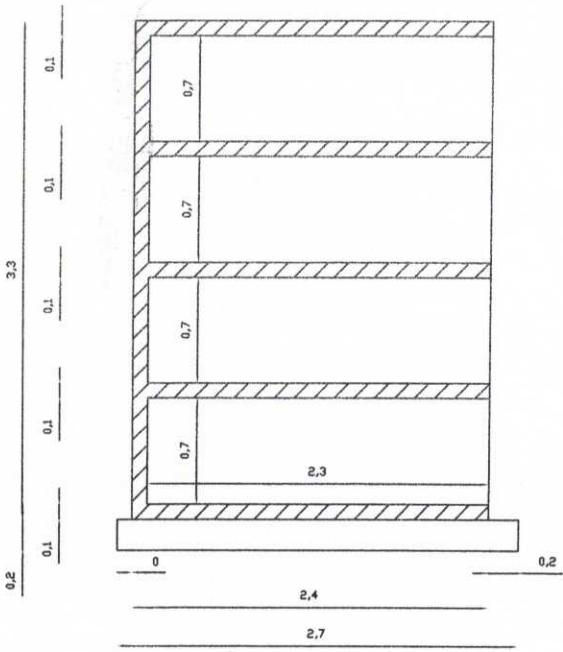

Sezione Longitudinale

Schema  
Costruttivo  
Scala 1:50