

COMUNE DI ASSORO
Provincia di Enna

OGGETTO: **Richiesta di concessione in ampliamento di
suolo pubblico per attività di somministrazione
alimenti e bevande**

UBICAZIONE: incrocio tra le vie P. Nenni e A. Gramsci, 94010 Assoro

DITTA: Giuseppe Monastra, nato ad Enna il 08/07/1983 e
residente ad Assoro in via P. Nenni n.76


Rifer. al P.R.G.: zona "B" (di completamento)

Rifer. catastale.: Foglio 27 part.374


Tavola unica: elaborati grafici in scala 1:100.

Assoro lì 02/05/2019

IL TECNICO
Gianpiero geom. Assennato

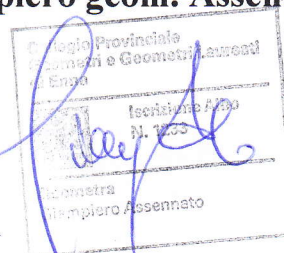


STATO IN CONCESSIONE
(giuste delibere di G.M. 62/2008 e 73/2008)

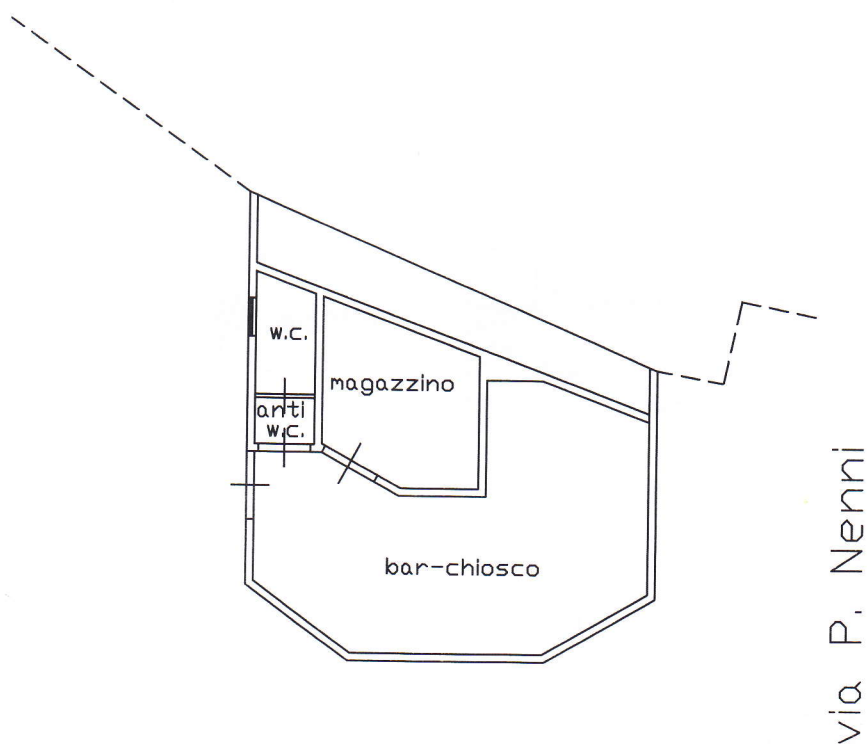


Via A. Gramsci

PLANIMETRIA in scala 1:100

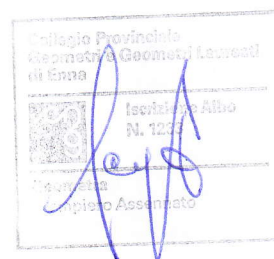

(richiesta di suolo pubblico)

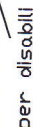

via P. Nenni

Via A. Gramsci

Totale ampliamento = mq.51,00+4,00=mq.55,00

PLANIMETRIA in scala 1:100

