


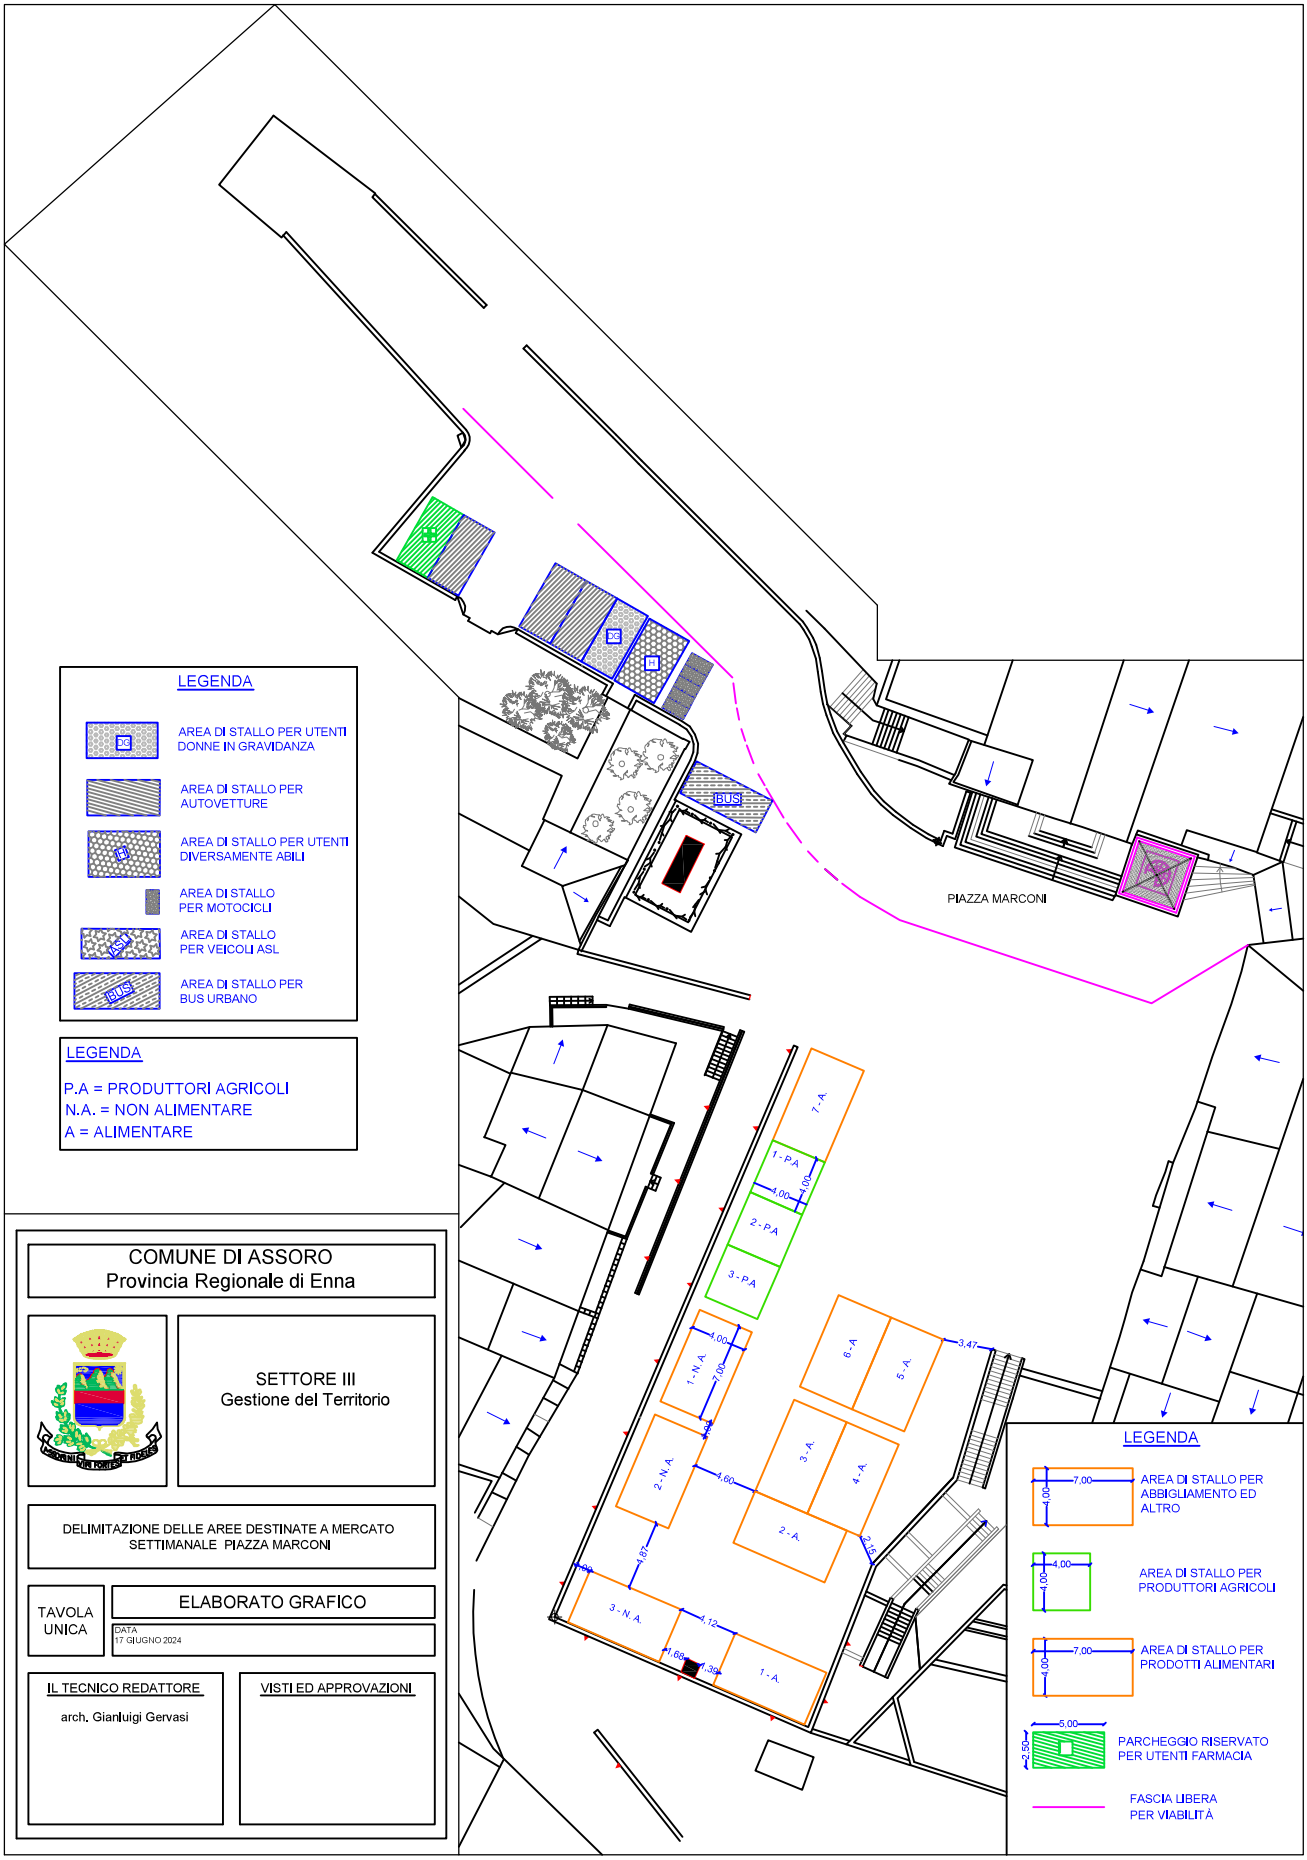

LEGENDA

- AREA DI STALLO PER UTENTI DONNE IN GRAVIDANZA
- AREA DI STALLO PER AUTOVETTURE
- AREA DI STALLO PER UTENTI DIVERSAMENTE ABILI
- AREA DI STALLO PER MOTOCICLI
- AREA DI STALLO PER VEICOLI ASL
- AREA DI STALLO PER BUS URBANO

LEGENDA

P.A = PRODUTTORI AGRICOLI
N.A. = NON ALIMENTARE
A = ALIMENTARE

COMUNE DI ASSORO
Provincia Regionale di Enna

SETTORE III
Gestione del Territorio

DELIMITAZIONE DELLE AREE DESTINATE A MERCATO SETTIMANALE PIAZZA MARCONI

TAVOLA UNICA

DATA
17 GIUGNO 2024

ELABORATO GRAFICO

IL TECNICO REDATTORE
arch. Gianluigi Gervasi

VISTI ED APPROVAZIONI

LEGENDA

- AREA DI STALLO PER ABBIGLIAMENTO ED ALTRO
- AREA DI STALLO PER PRODUTTORI AGRICOLI
- AREA DI STALLO PER PRODOTTI ALIMENTARI
- PARCHEGGIO RISERVATO PER UTENTI FARMACIA
- FASCIA LIBERA PER VIABILITÀ