

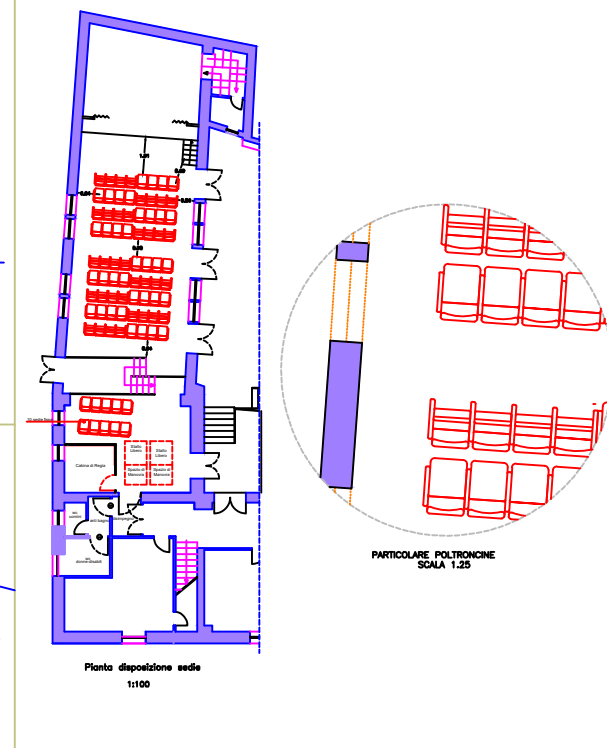
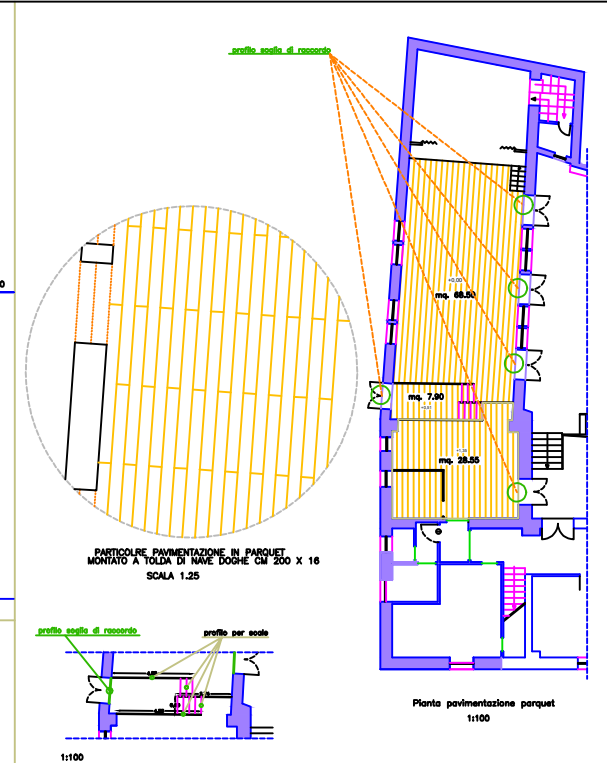
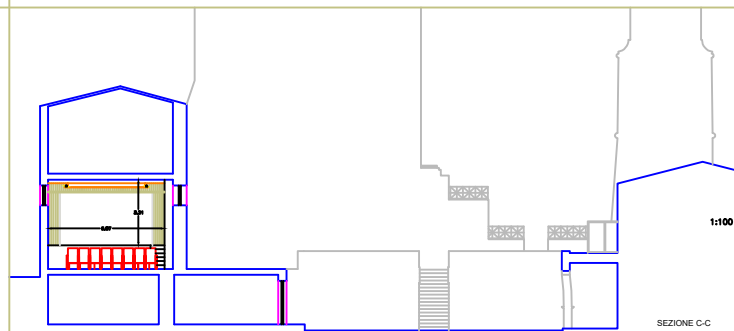
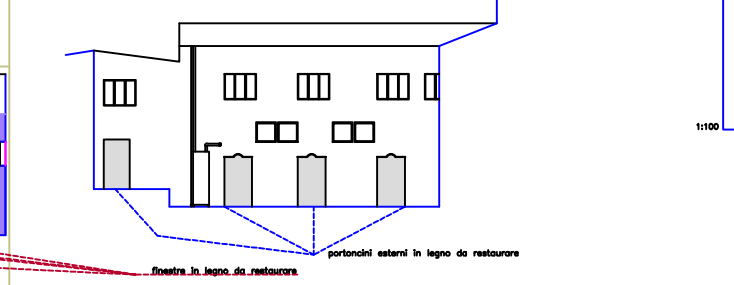
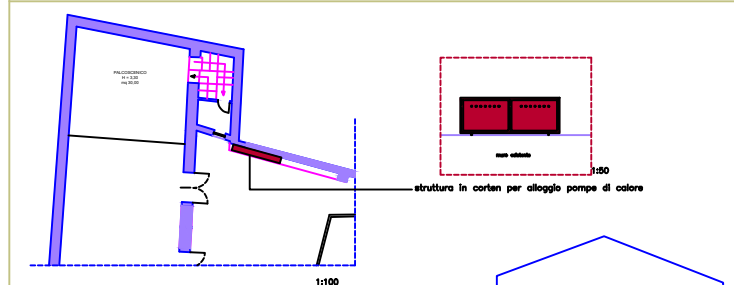
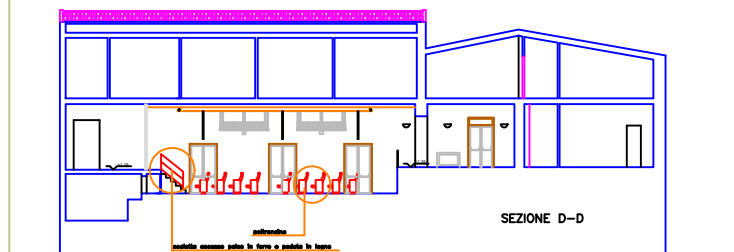


SCALA 1:25

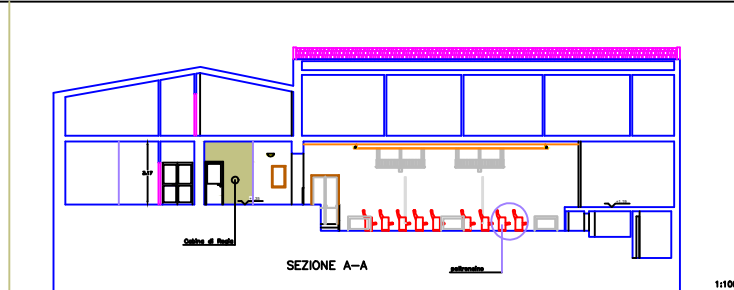

COMUNE DI ASSORO Provincia Regionale di Enna	
	
SETTORE III Gestione del Territorio	
PROGETTO PER LAVORI DI RISTRUTTURAZIONE, INNOVAZIONE TECNOLOGICA E MIGLIORAMENTO PRESTAZIONI ENERGETICHE DELLA SALA TEATRO DEL PALAZZO MUNICIPALE UBICATO NELL'ALA NORD SITO AD ASSORO IN VIA CRUSA N.380	
NR: 6	TAVOLA CON INDIVIDUAZIONE DELLE AREE D'INTERVENTO E LAVORAZIONI DA EFFETTUARE
PROGETTISTI: ING. G. VILLANI TORREBASSE	SCALA: varia
R.L.P. ING. ANGELO GONZALEZ	AL. ING. G. VILLANI TORREBASSE
AL. ING. G. VILLANI TORREBASSE	AL. ING. G. VILLANI TORREBASSE

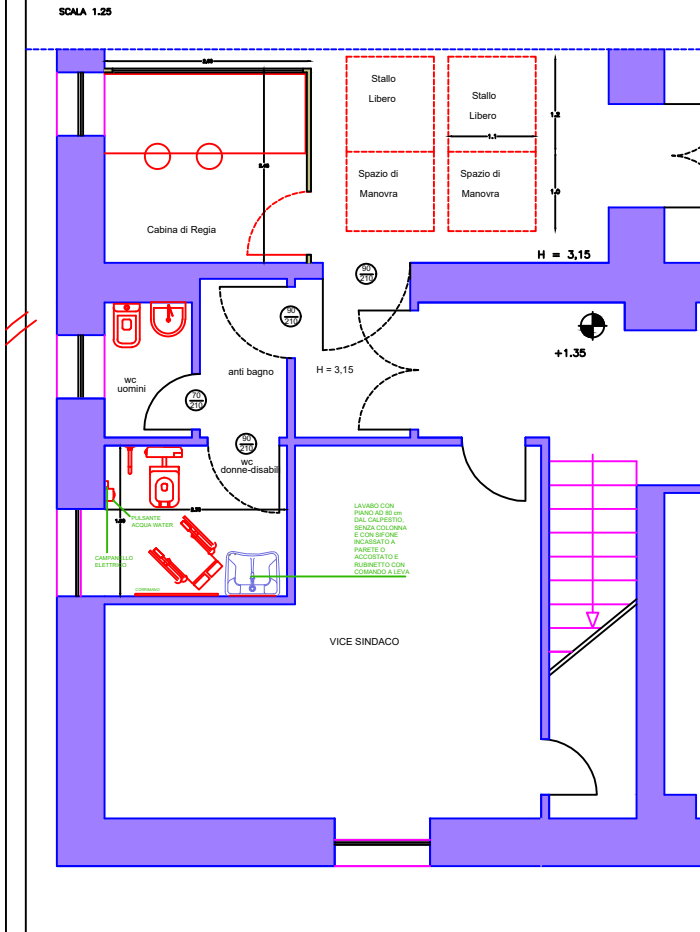