

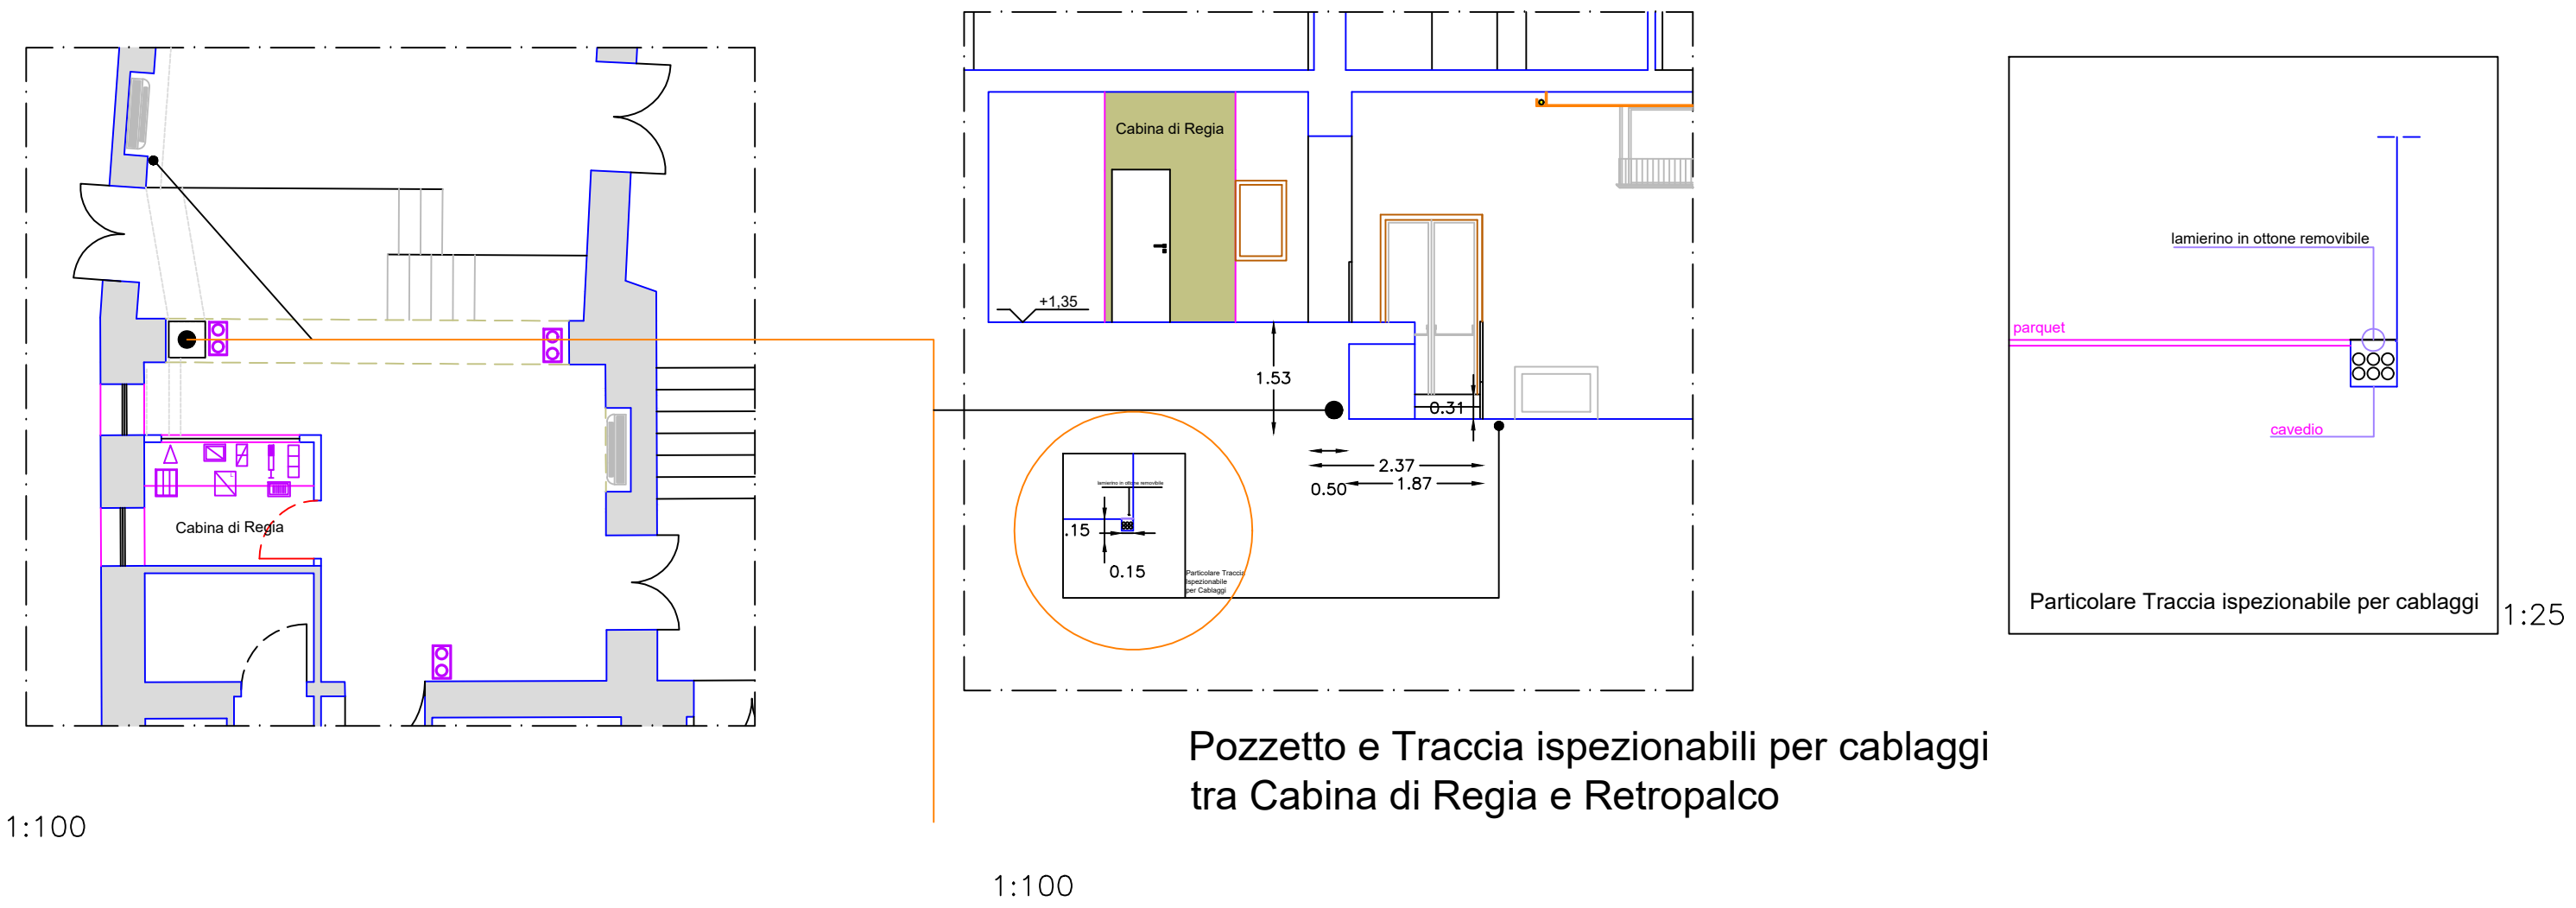
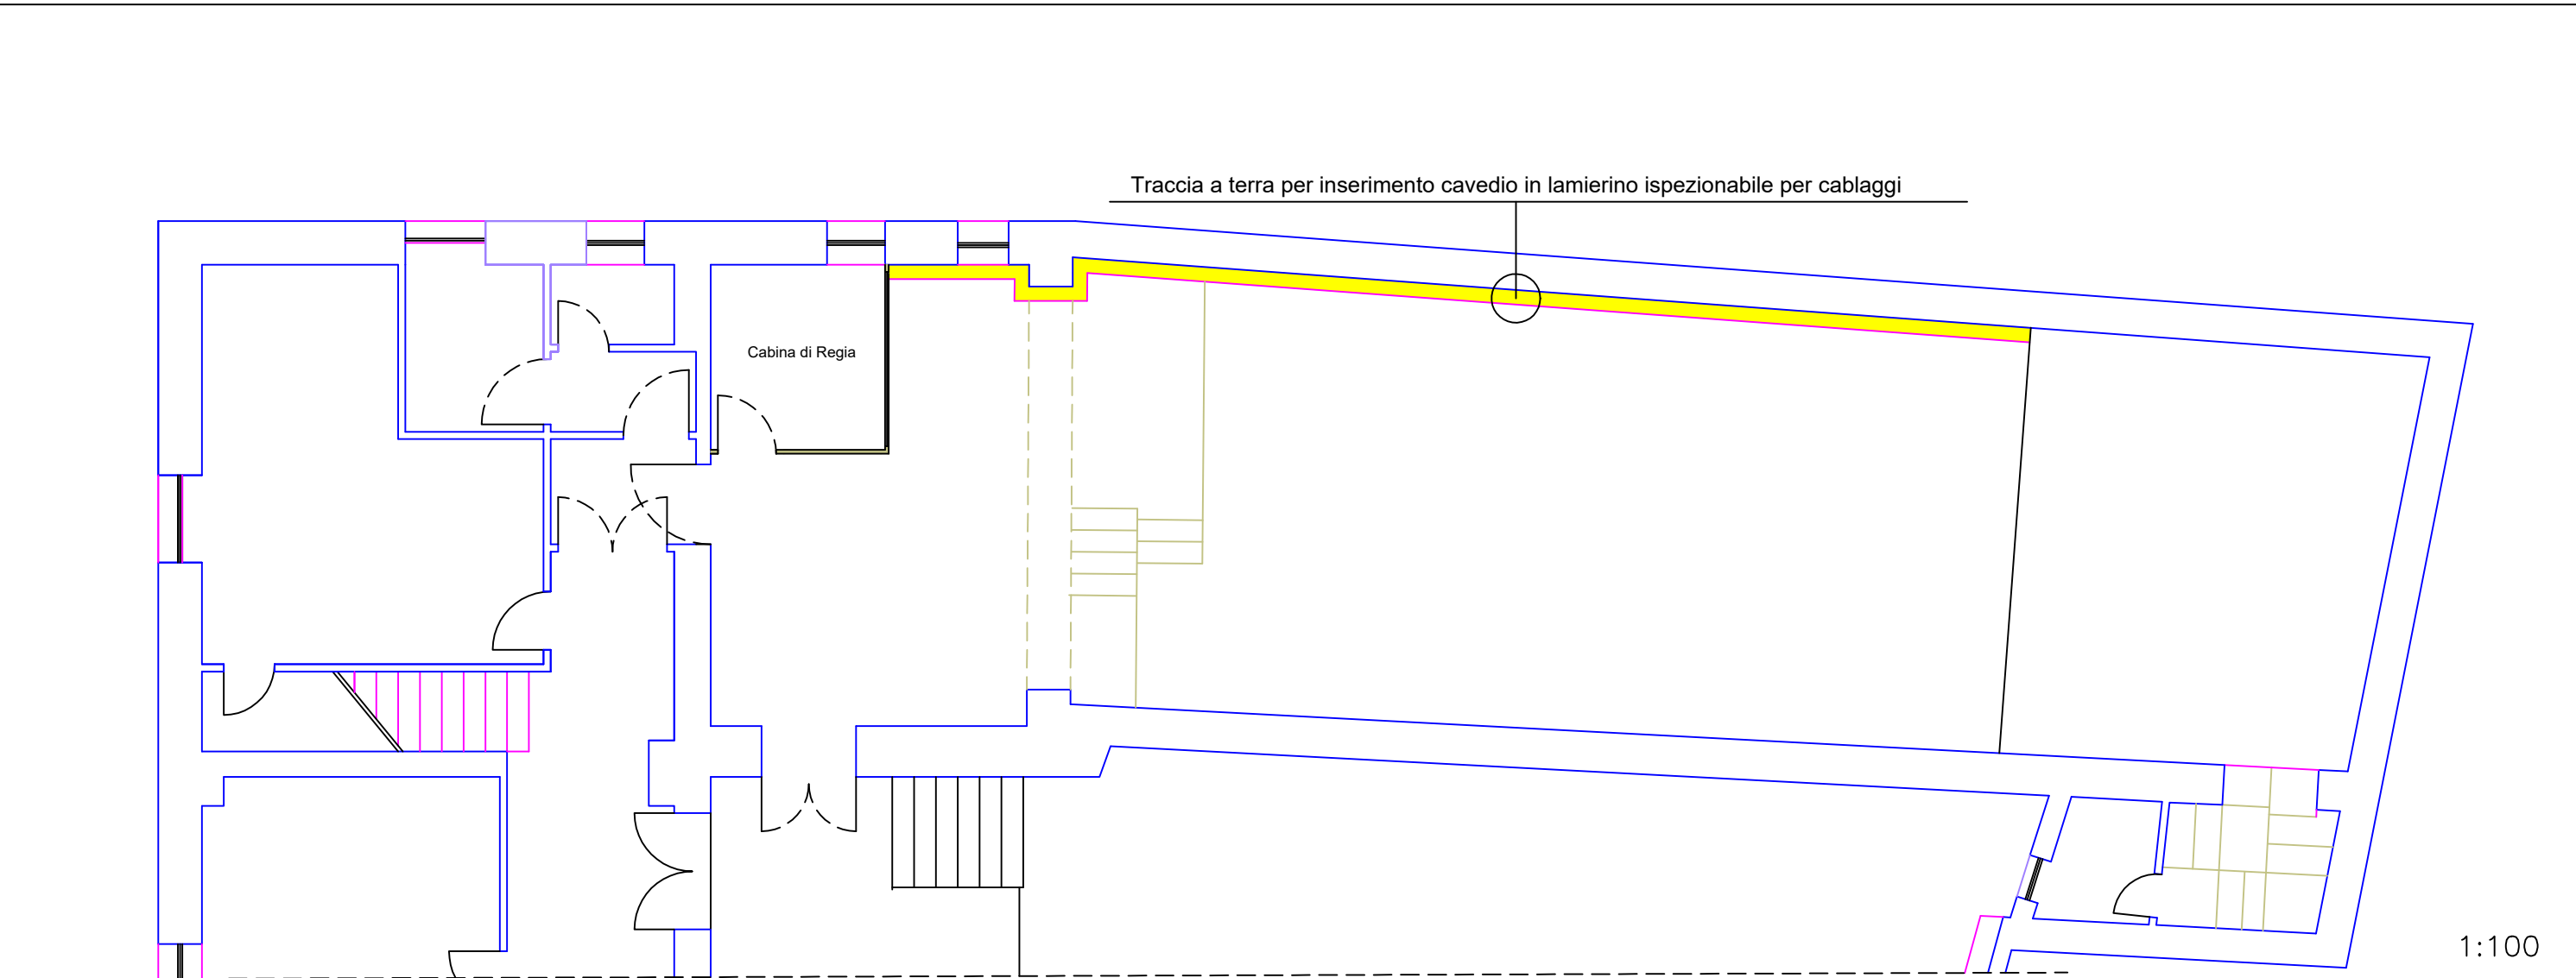


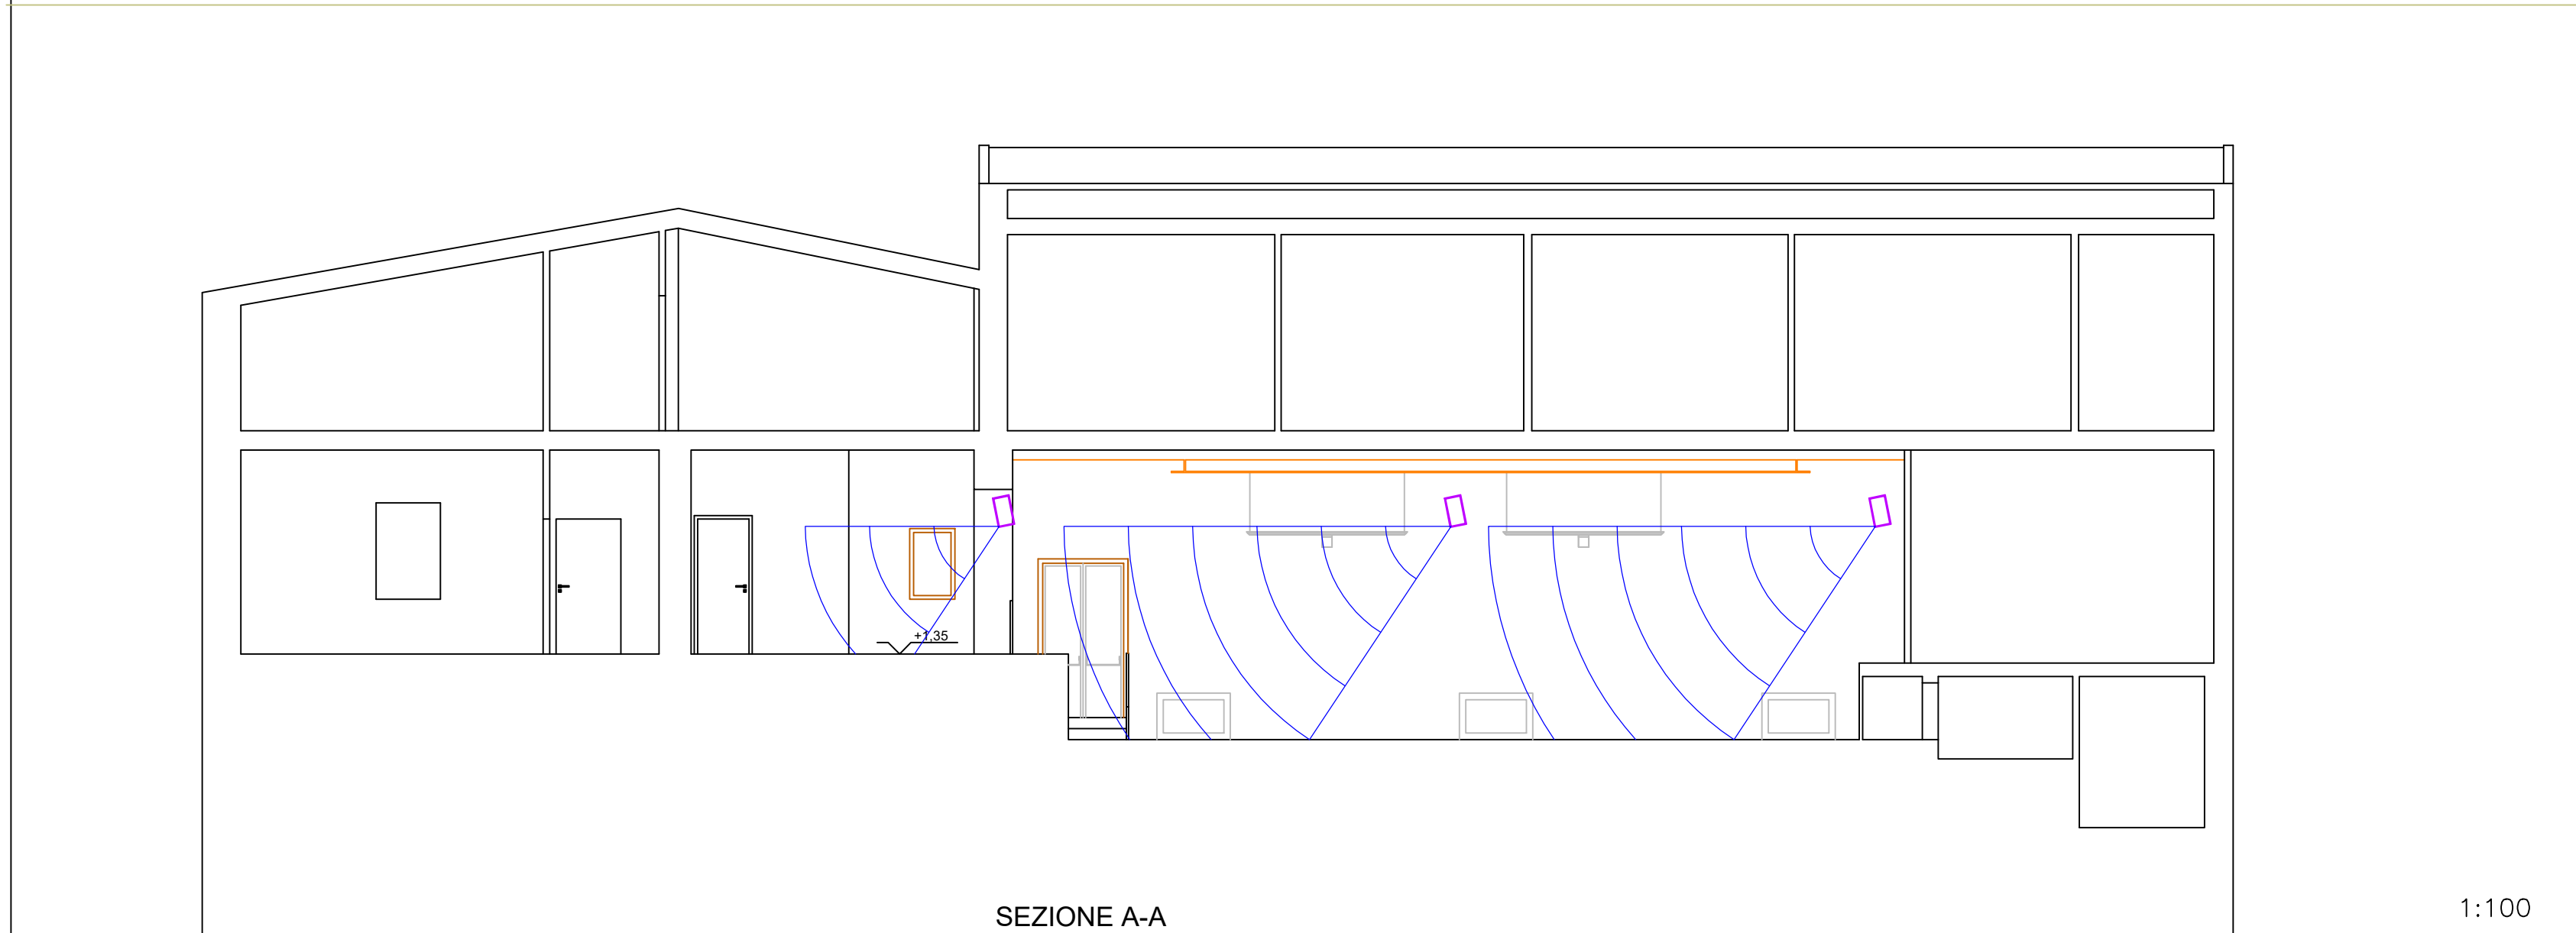

COMUNE DI ASSORO
Provincia Regionale di Enna

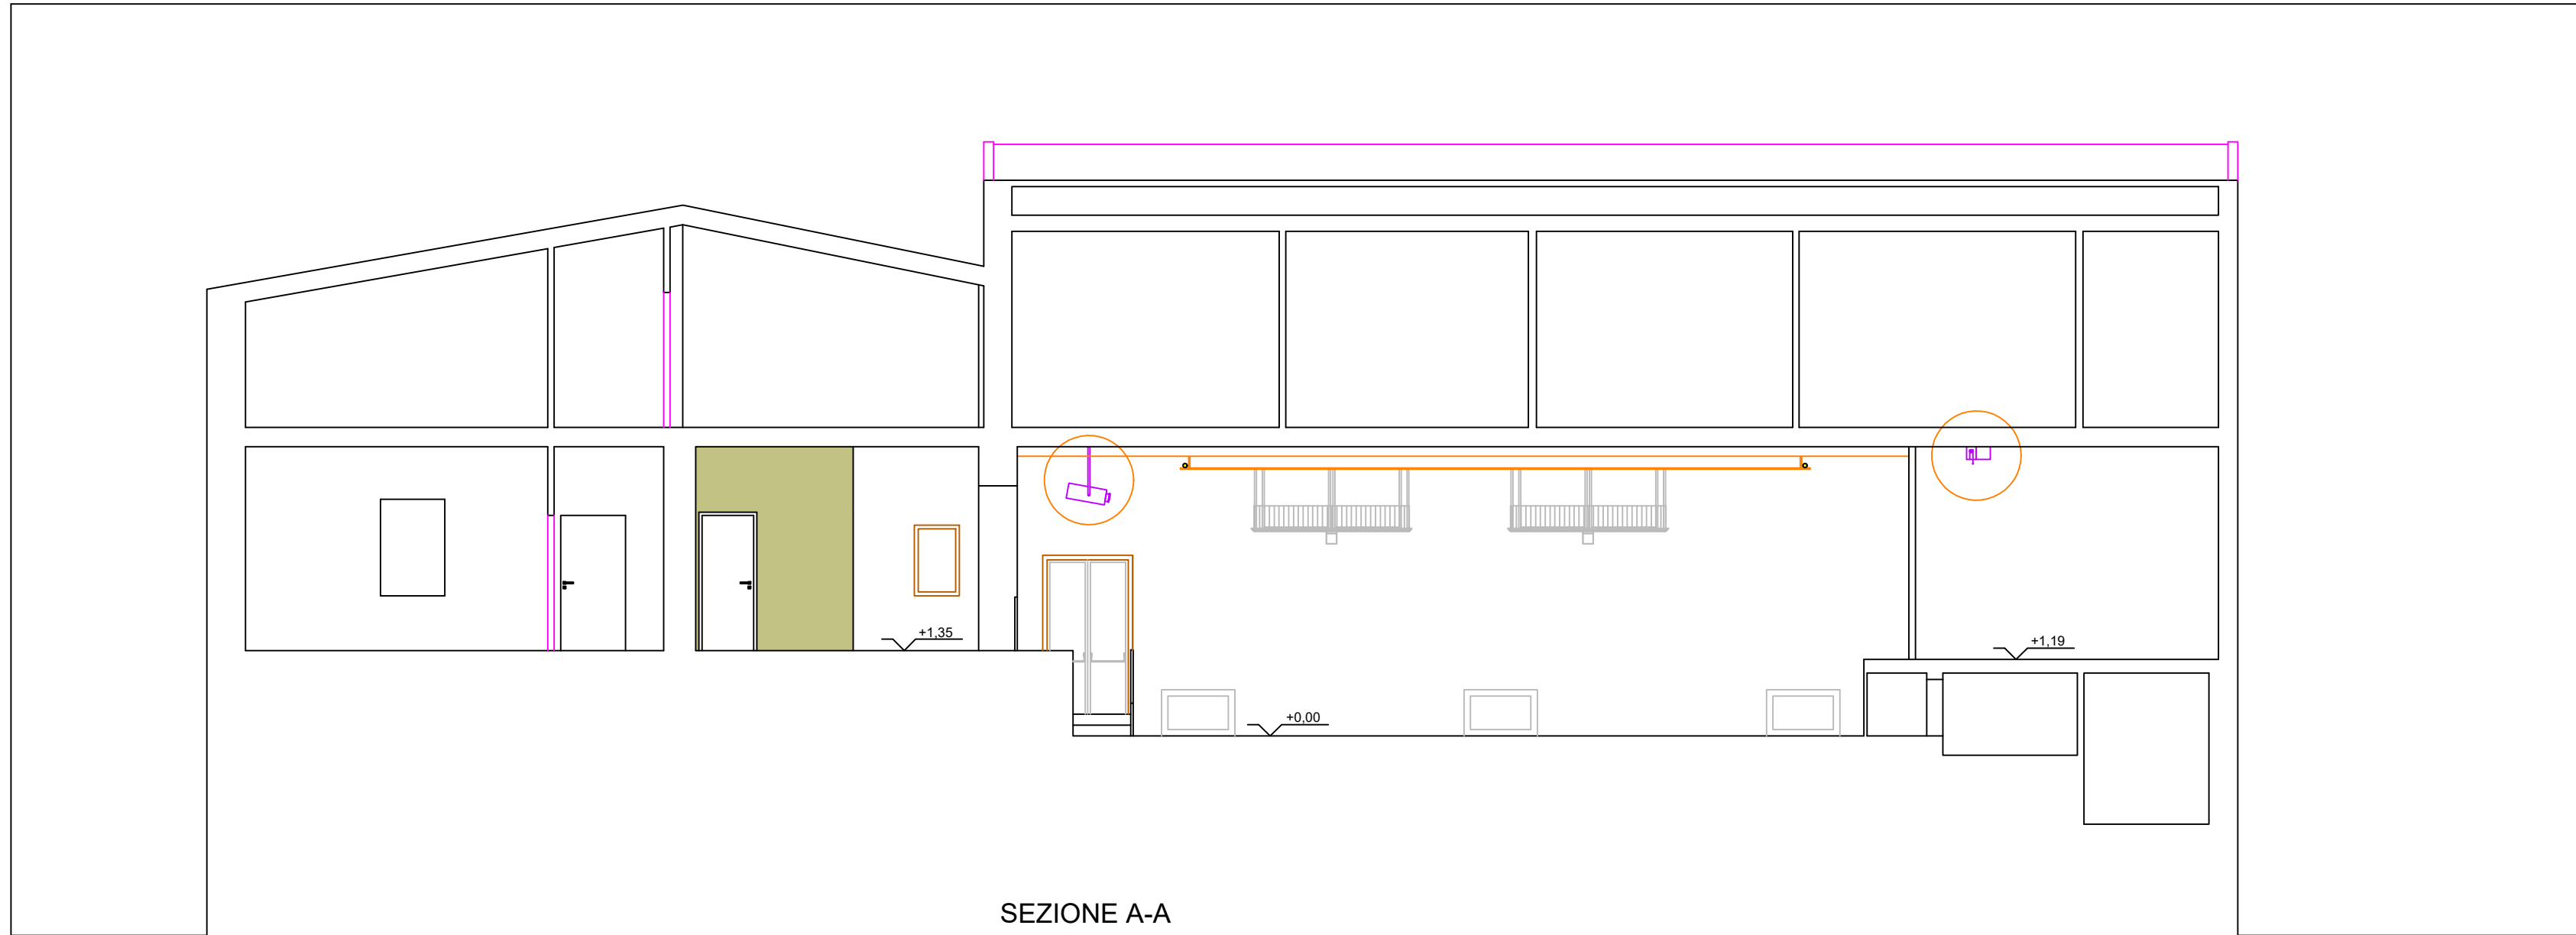

PROGETTO PER LAVORI DI RISTRUTTURAZIONE, INNOVAZIONE TECNOLOGICA E MIGLIORAMENTO
PRESTAZIONI ENERGETICHE DELLA SALA TEATRO DEL PALAZZO MUNICIPALE
UBICATO NELL'ALA NORD SITO AD ASSORO IN VIA CRISA N.280

NR: 9 STATO DI PROGETTO
PLANIMETRIA IMPIANTO AUDIO-VIDEO


PROGETTISTA:
ARCH. G. WILLIAM TORNABENE

R.U.P.
ING. ANGELO COCUZZA


D.L.
ARCH. G. WILLIAM TORNABENE

IL DIRIGENTE


LEGENDA IMPIANTO AUDIO-VIDEO	
	Casse Acustiche
	Mixer Audio
	Mixer Luci
	Amplificatore
	Videoproiettore Led
	Rack Radio Microfoni
	Par Led
	Barre Led
	Sagomatore
	Telecamera Riprese Video
	Computer
	Schermo Proiezione Motorizzato 4 mt
	Schermo Proiezione Motorizzato 3 mt
	Traliccio in Alluminio 5 mt
	Traliccio in Alluminio 4 mt
	Traliccio in Alluminio 3 mt
	Intercom
	Monitor Led
	Cabina a Muro
	Microfoni da Tavolo

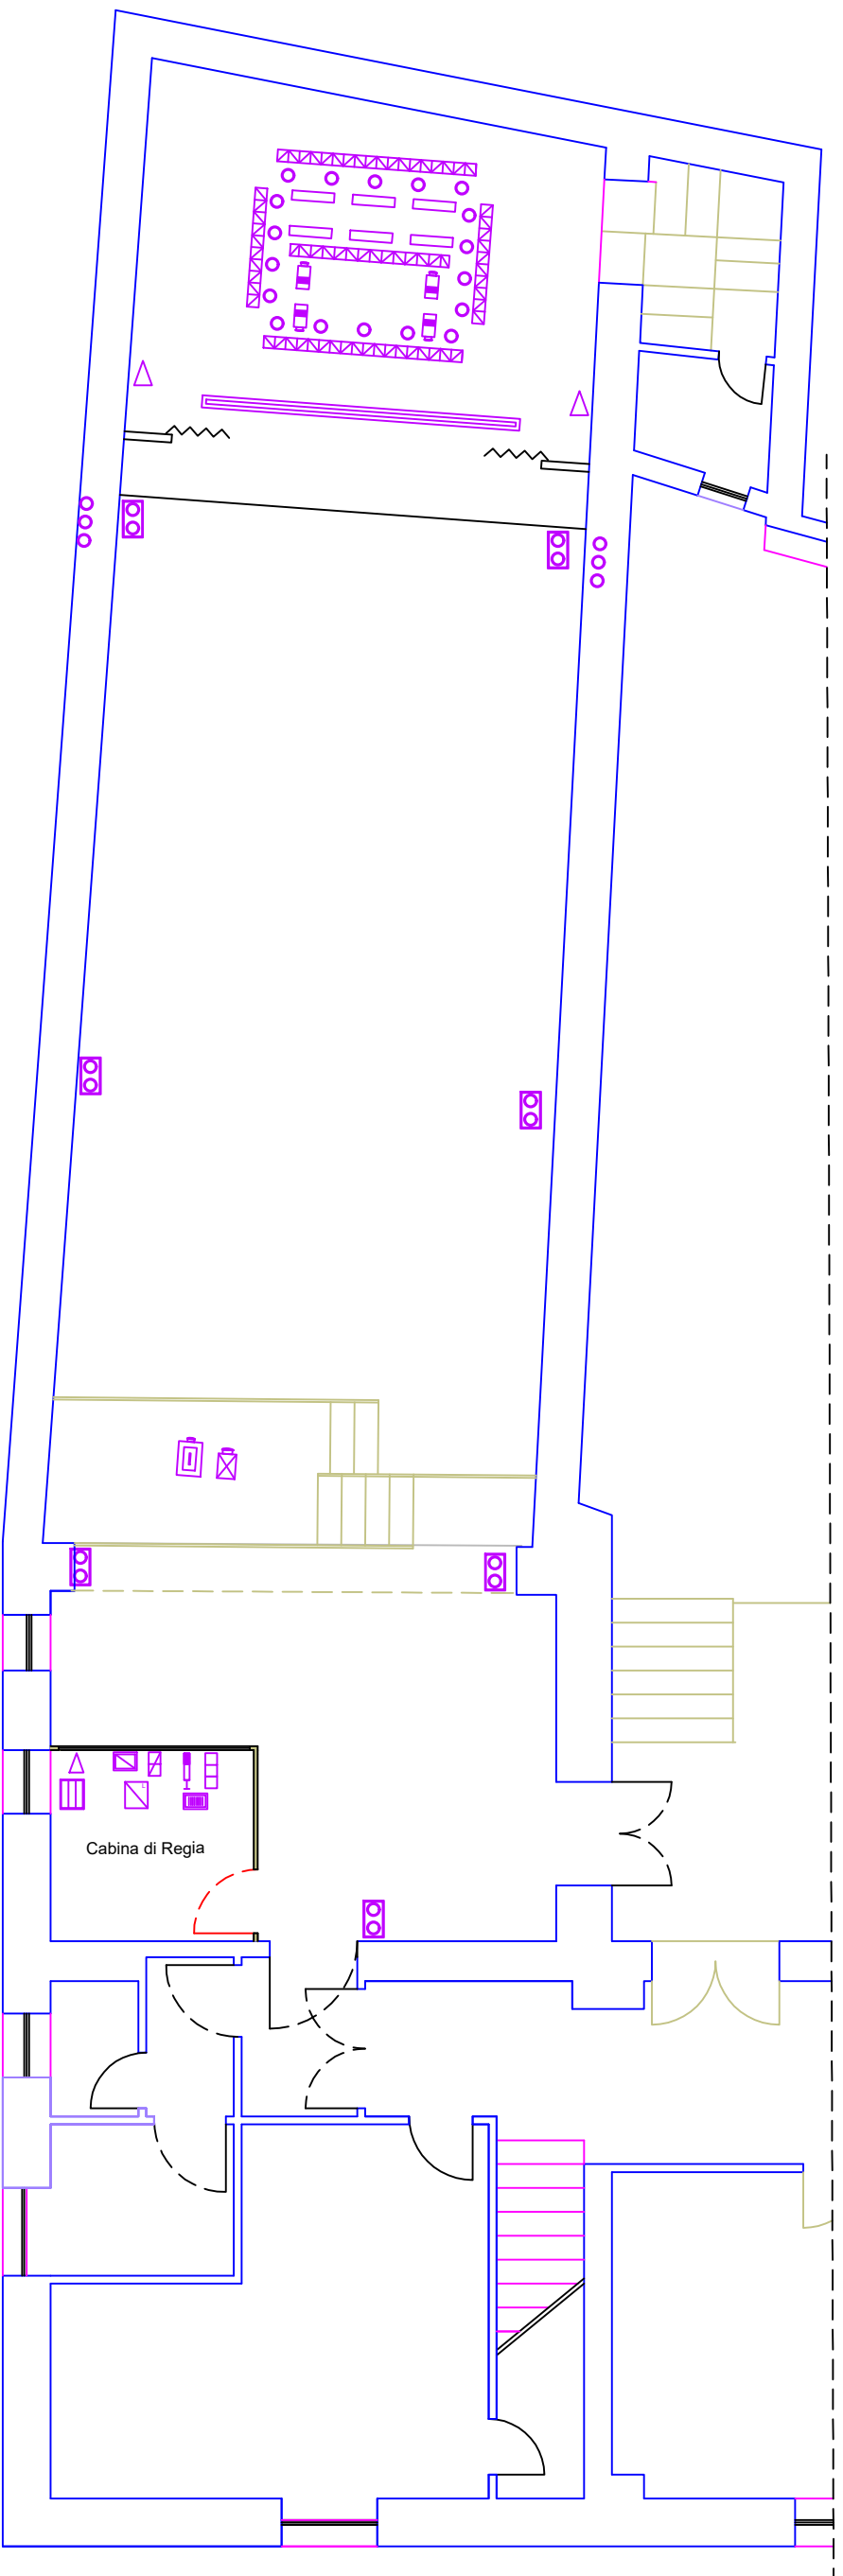

PLANIMETRIA IMPIANTO
AUDIO-VIDEO 1:100

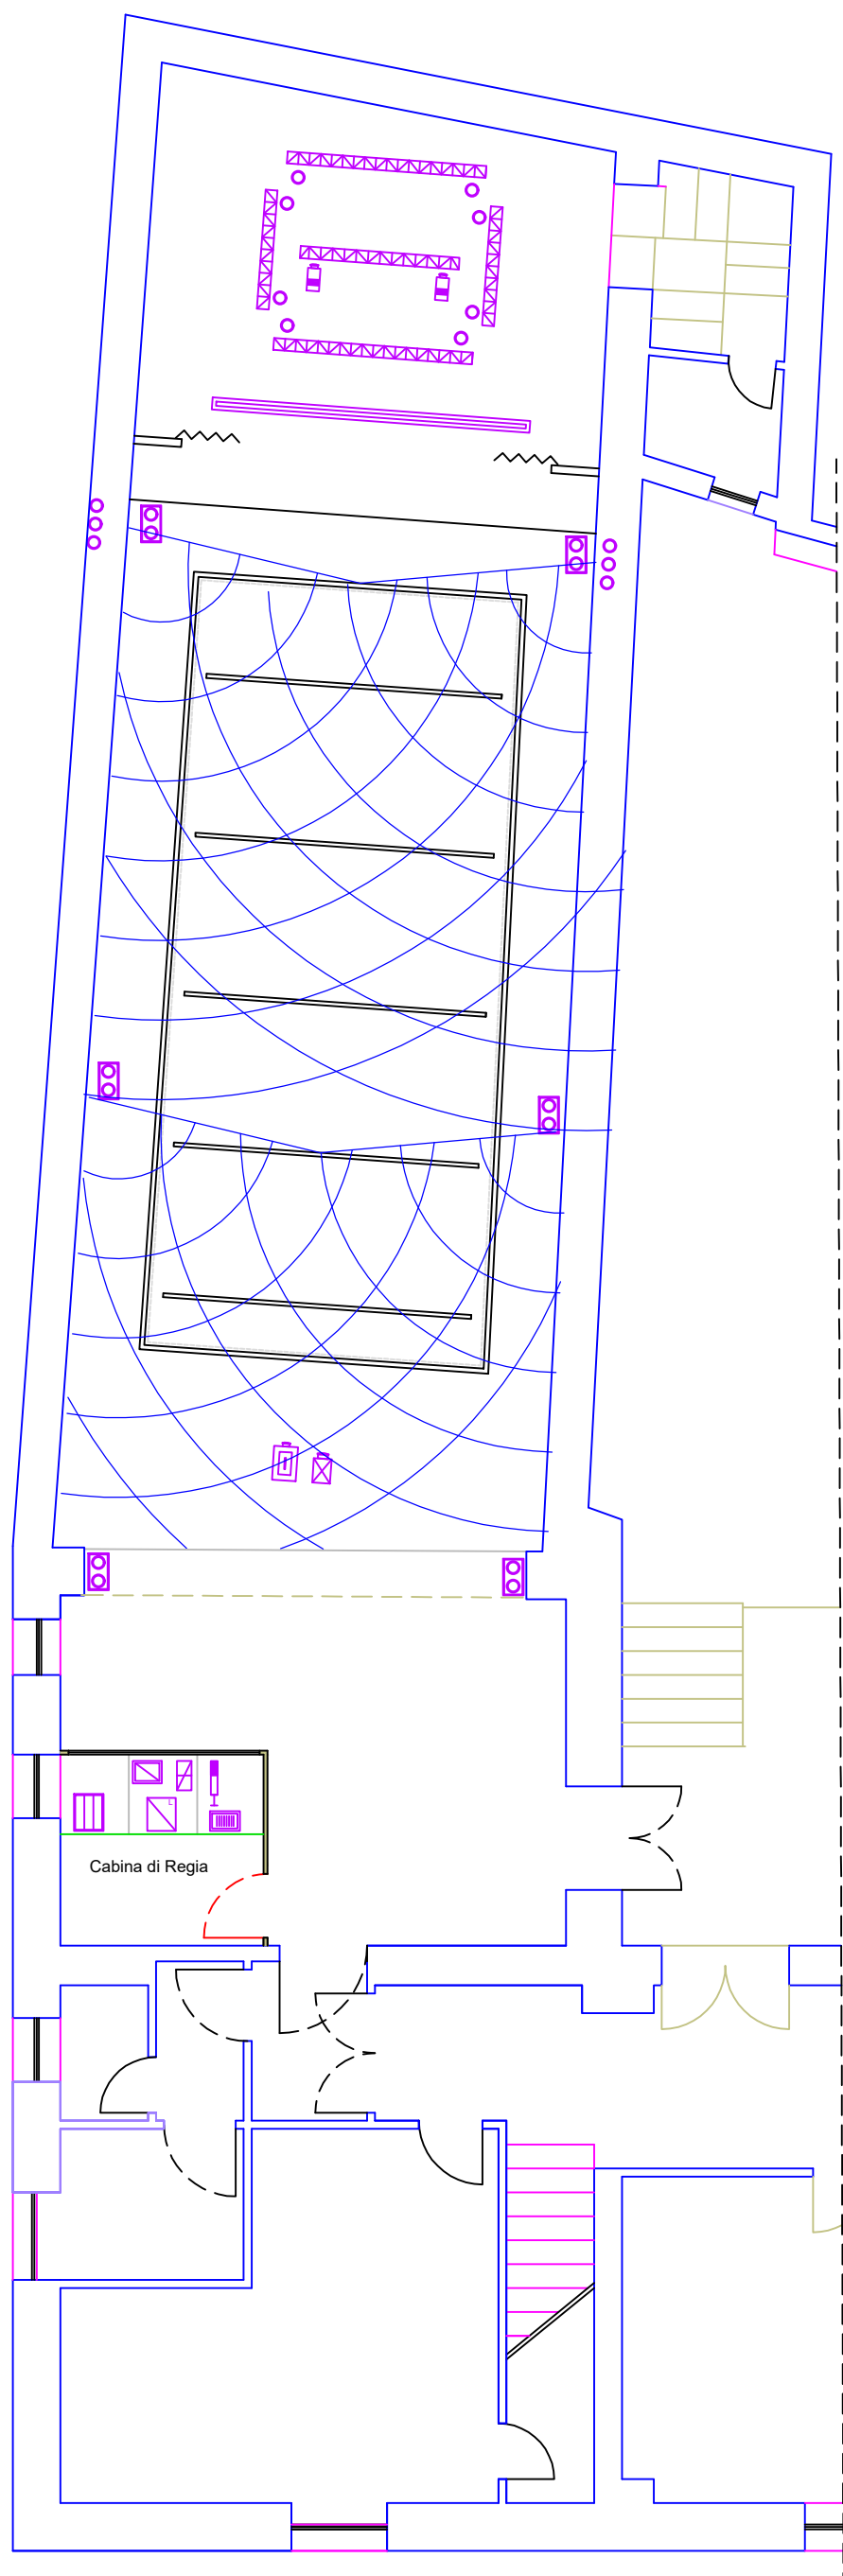

PLANIMETRIA IMPIANTO
ELETTRICO 1:100

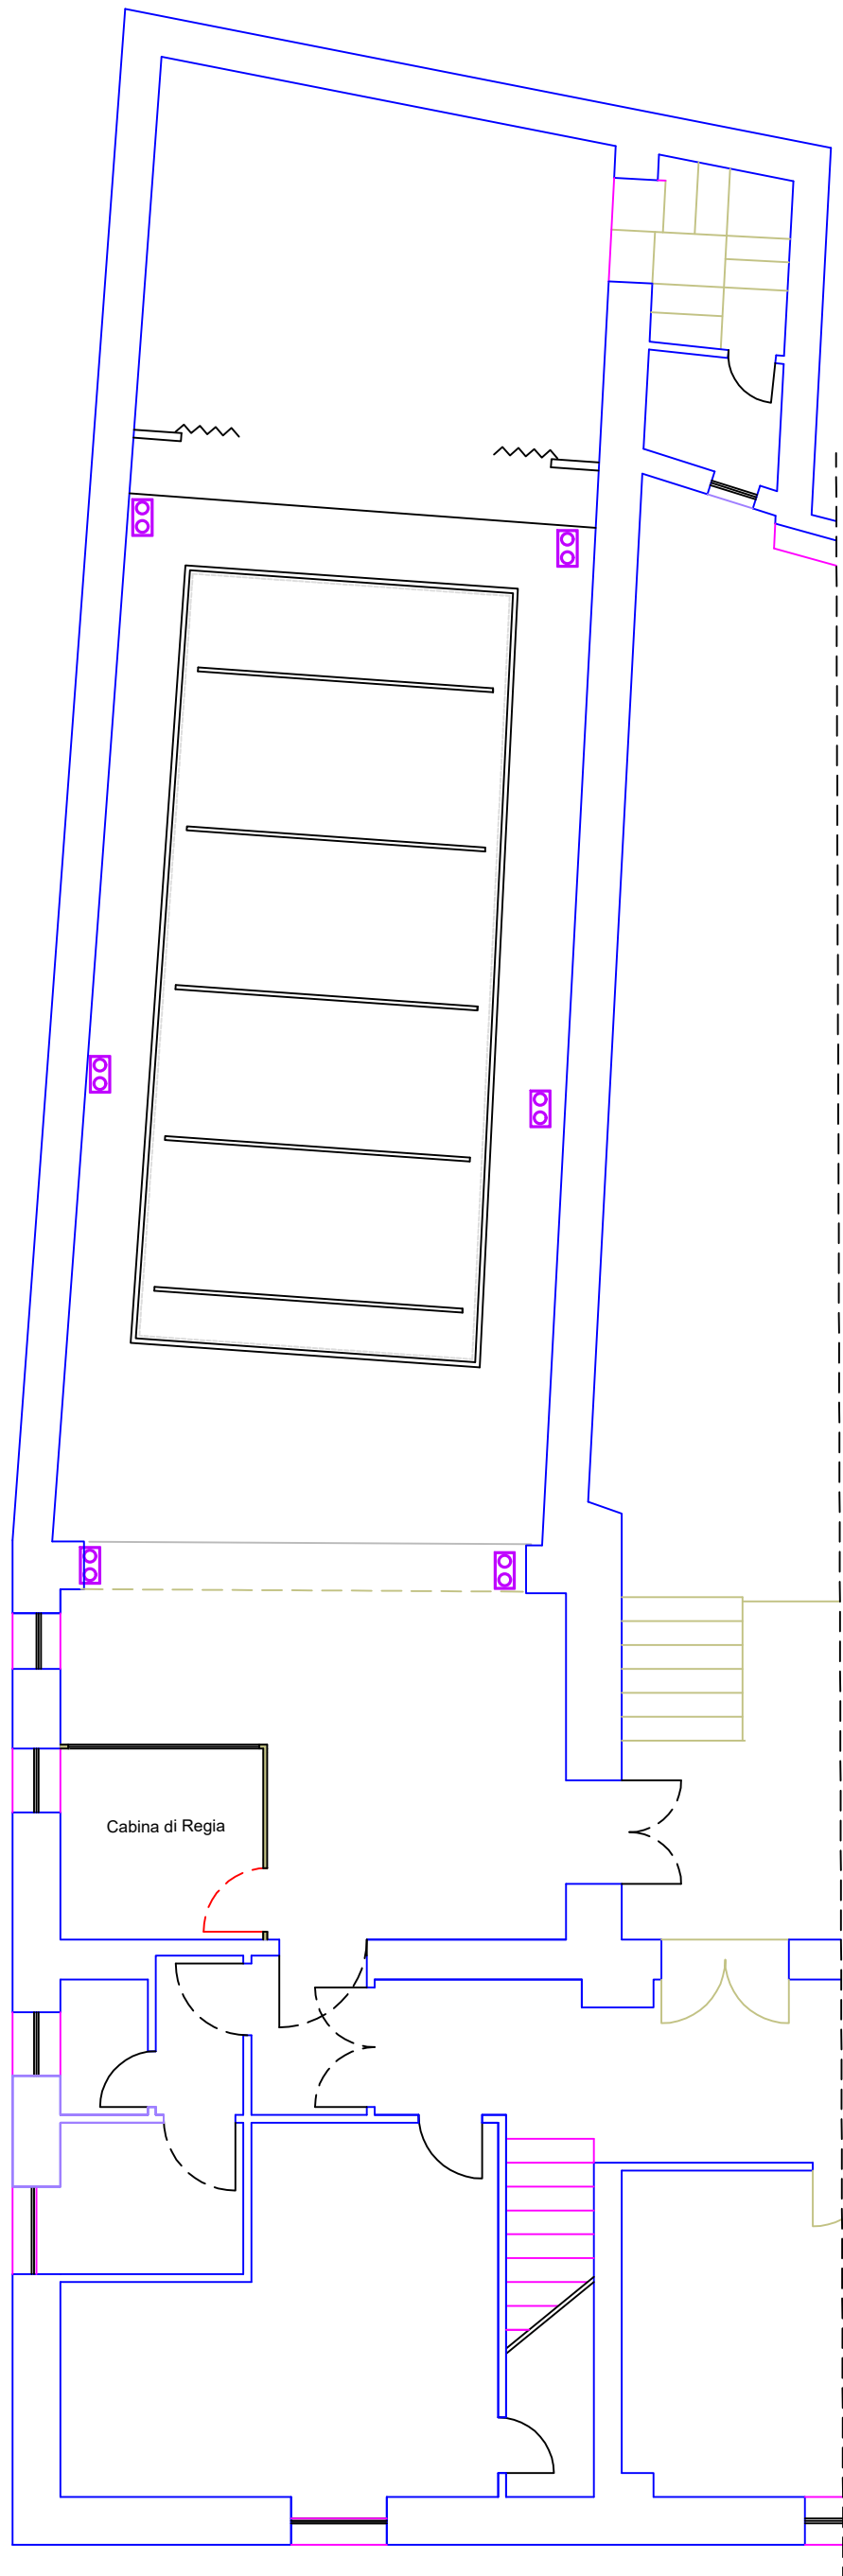

1:100