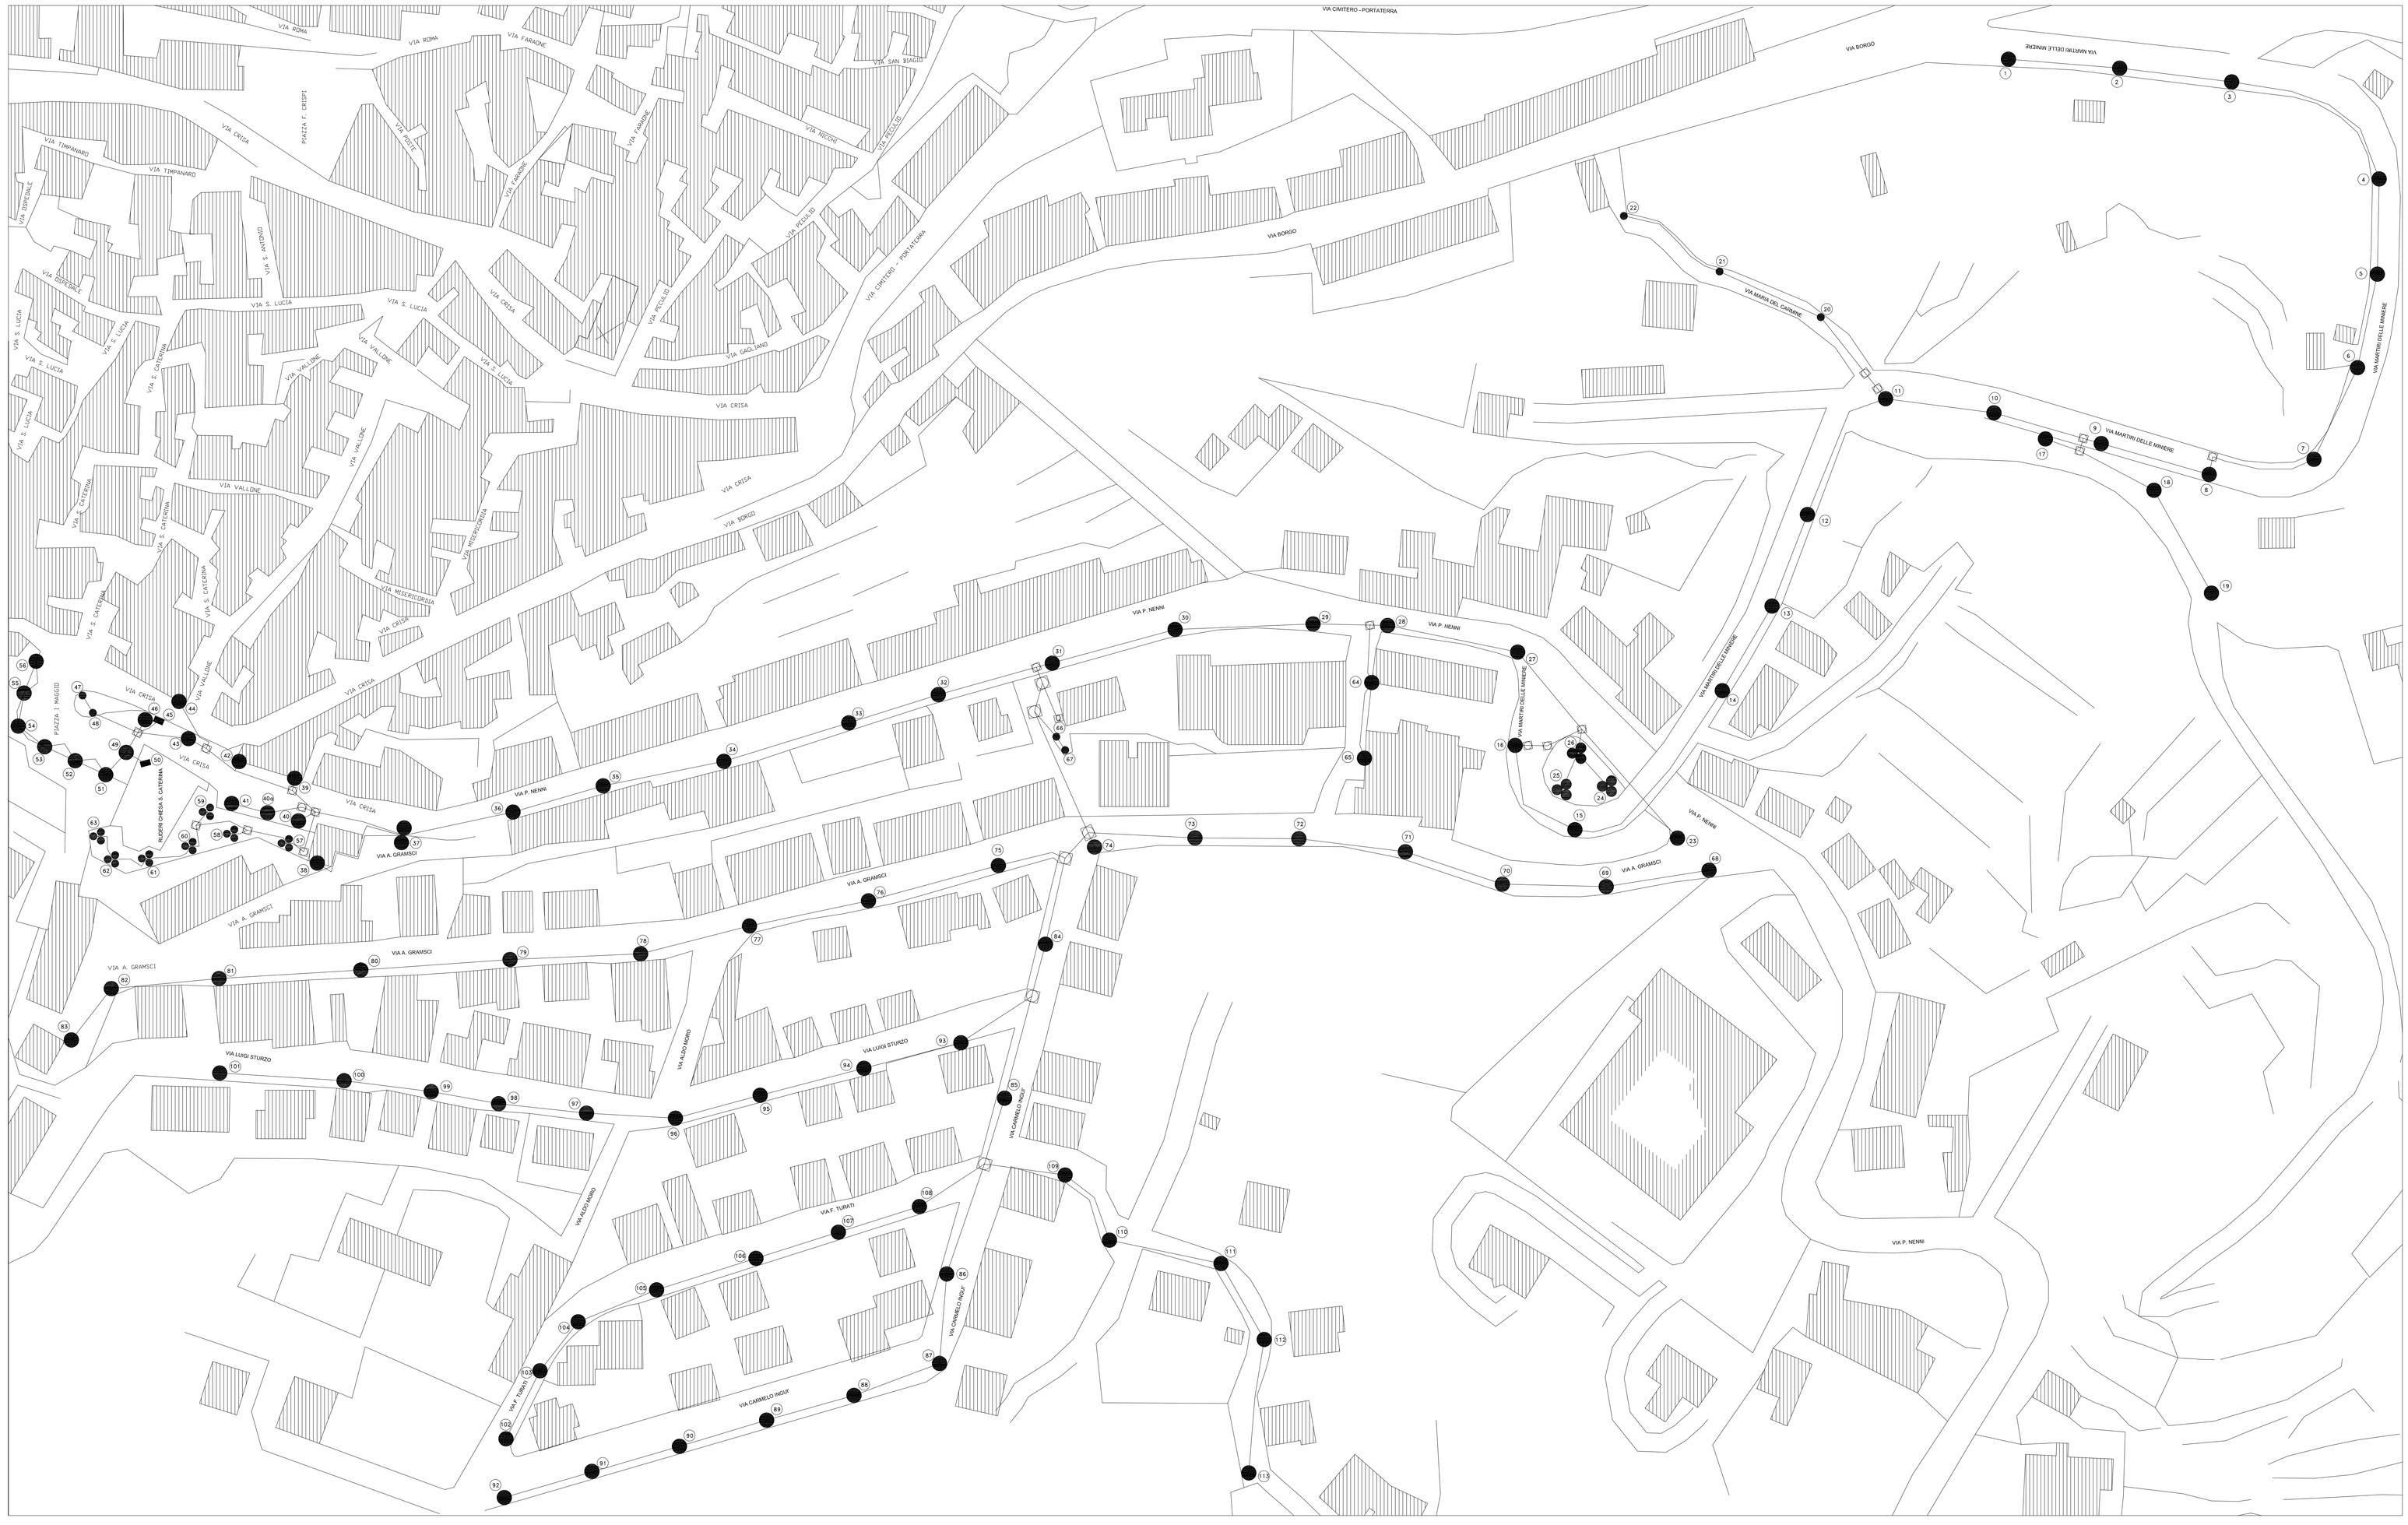

LEGENDA

- POZZETTO DI COLLEGAMENTO
- QUADRO ELETTRICO
- LAMPADE A DUE GLOBI SU PALO IN ACCIAIO CON MENSOLE
- LAMPADE AD UN GLOBO SU PALO IN ACCIAIO CON MENSOLA
- LAMPADE A MURO AD UN GLOBO
- LAMPADE A DUE GLOBI SU PALO (H< 6 mt)
- LAMPADE A TRE GLOBI SU PALO (H< 6 mt)
- LAMPADE AD UN GLOBO SU PALO (H< 6 mt)
- FARI
- LUCI SEGNA PASSO

COMUNE DI ASSORO
PROVINCIA DI ENNA

OGGETTO: VERIFICA E CONTROLLO DEGLI IMPIANTI DI ILLUMINAZIONE PUBBLICA DI ASSORO E DELLA FRAZ. SAN GIORGIO

ABITATO DI ASSORO E ZONE LIMITROFE

QUADRO EX CENTRALE ENEL

TAV. N° 15

Assoro, lì _____

Visto IL SINDACO

IL PROGETTISTA